
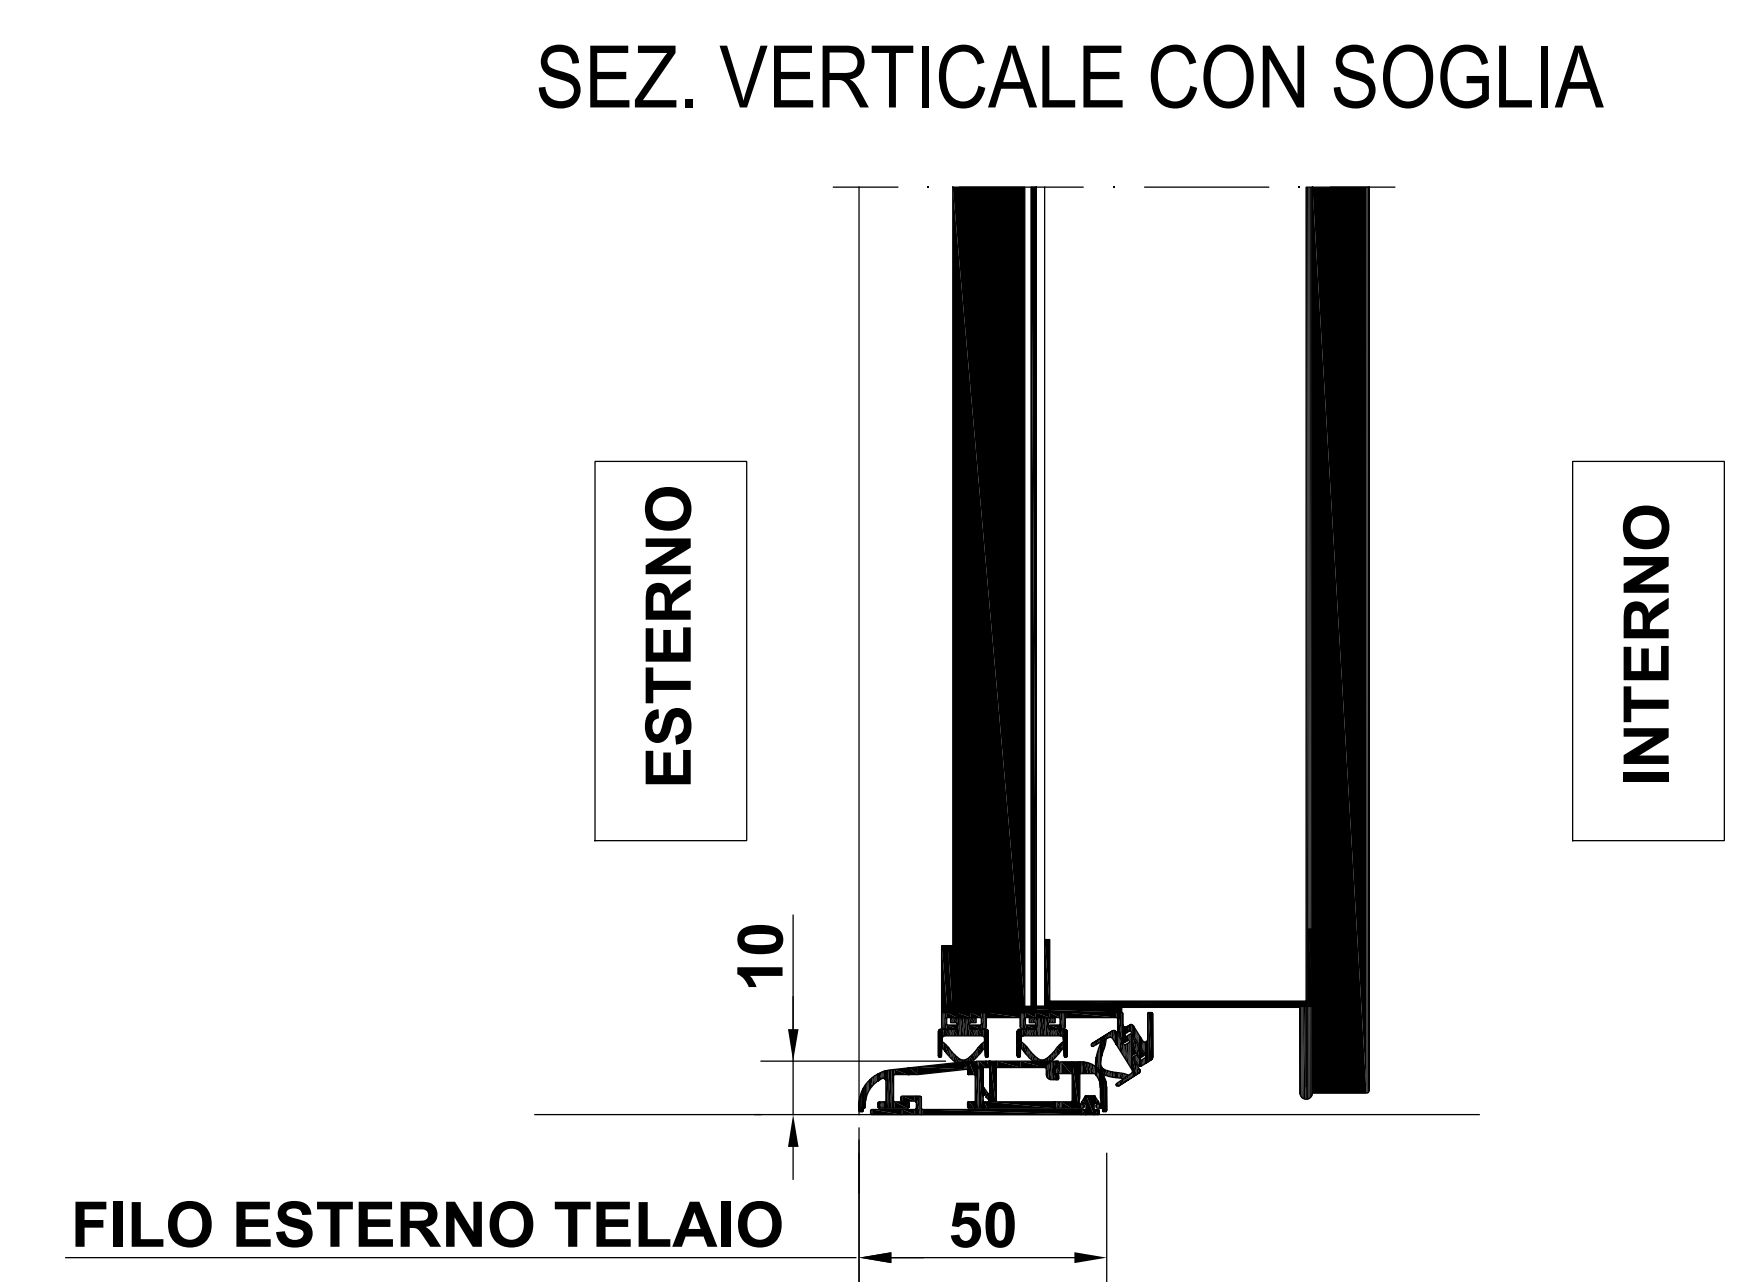
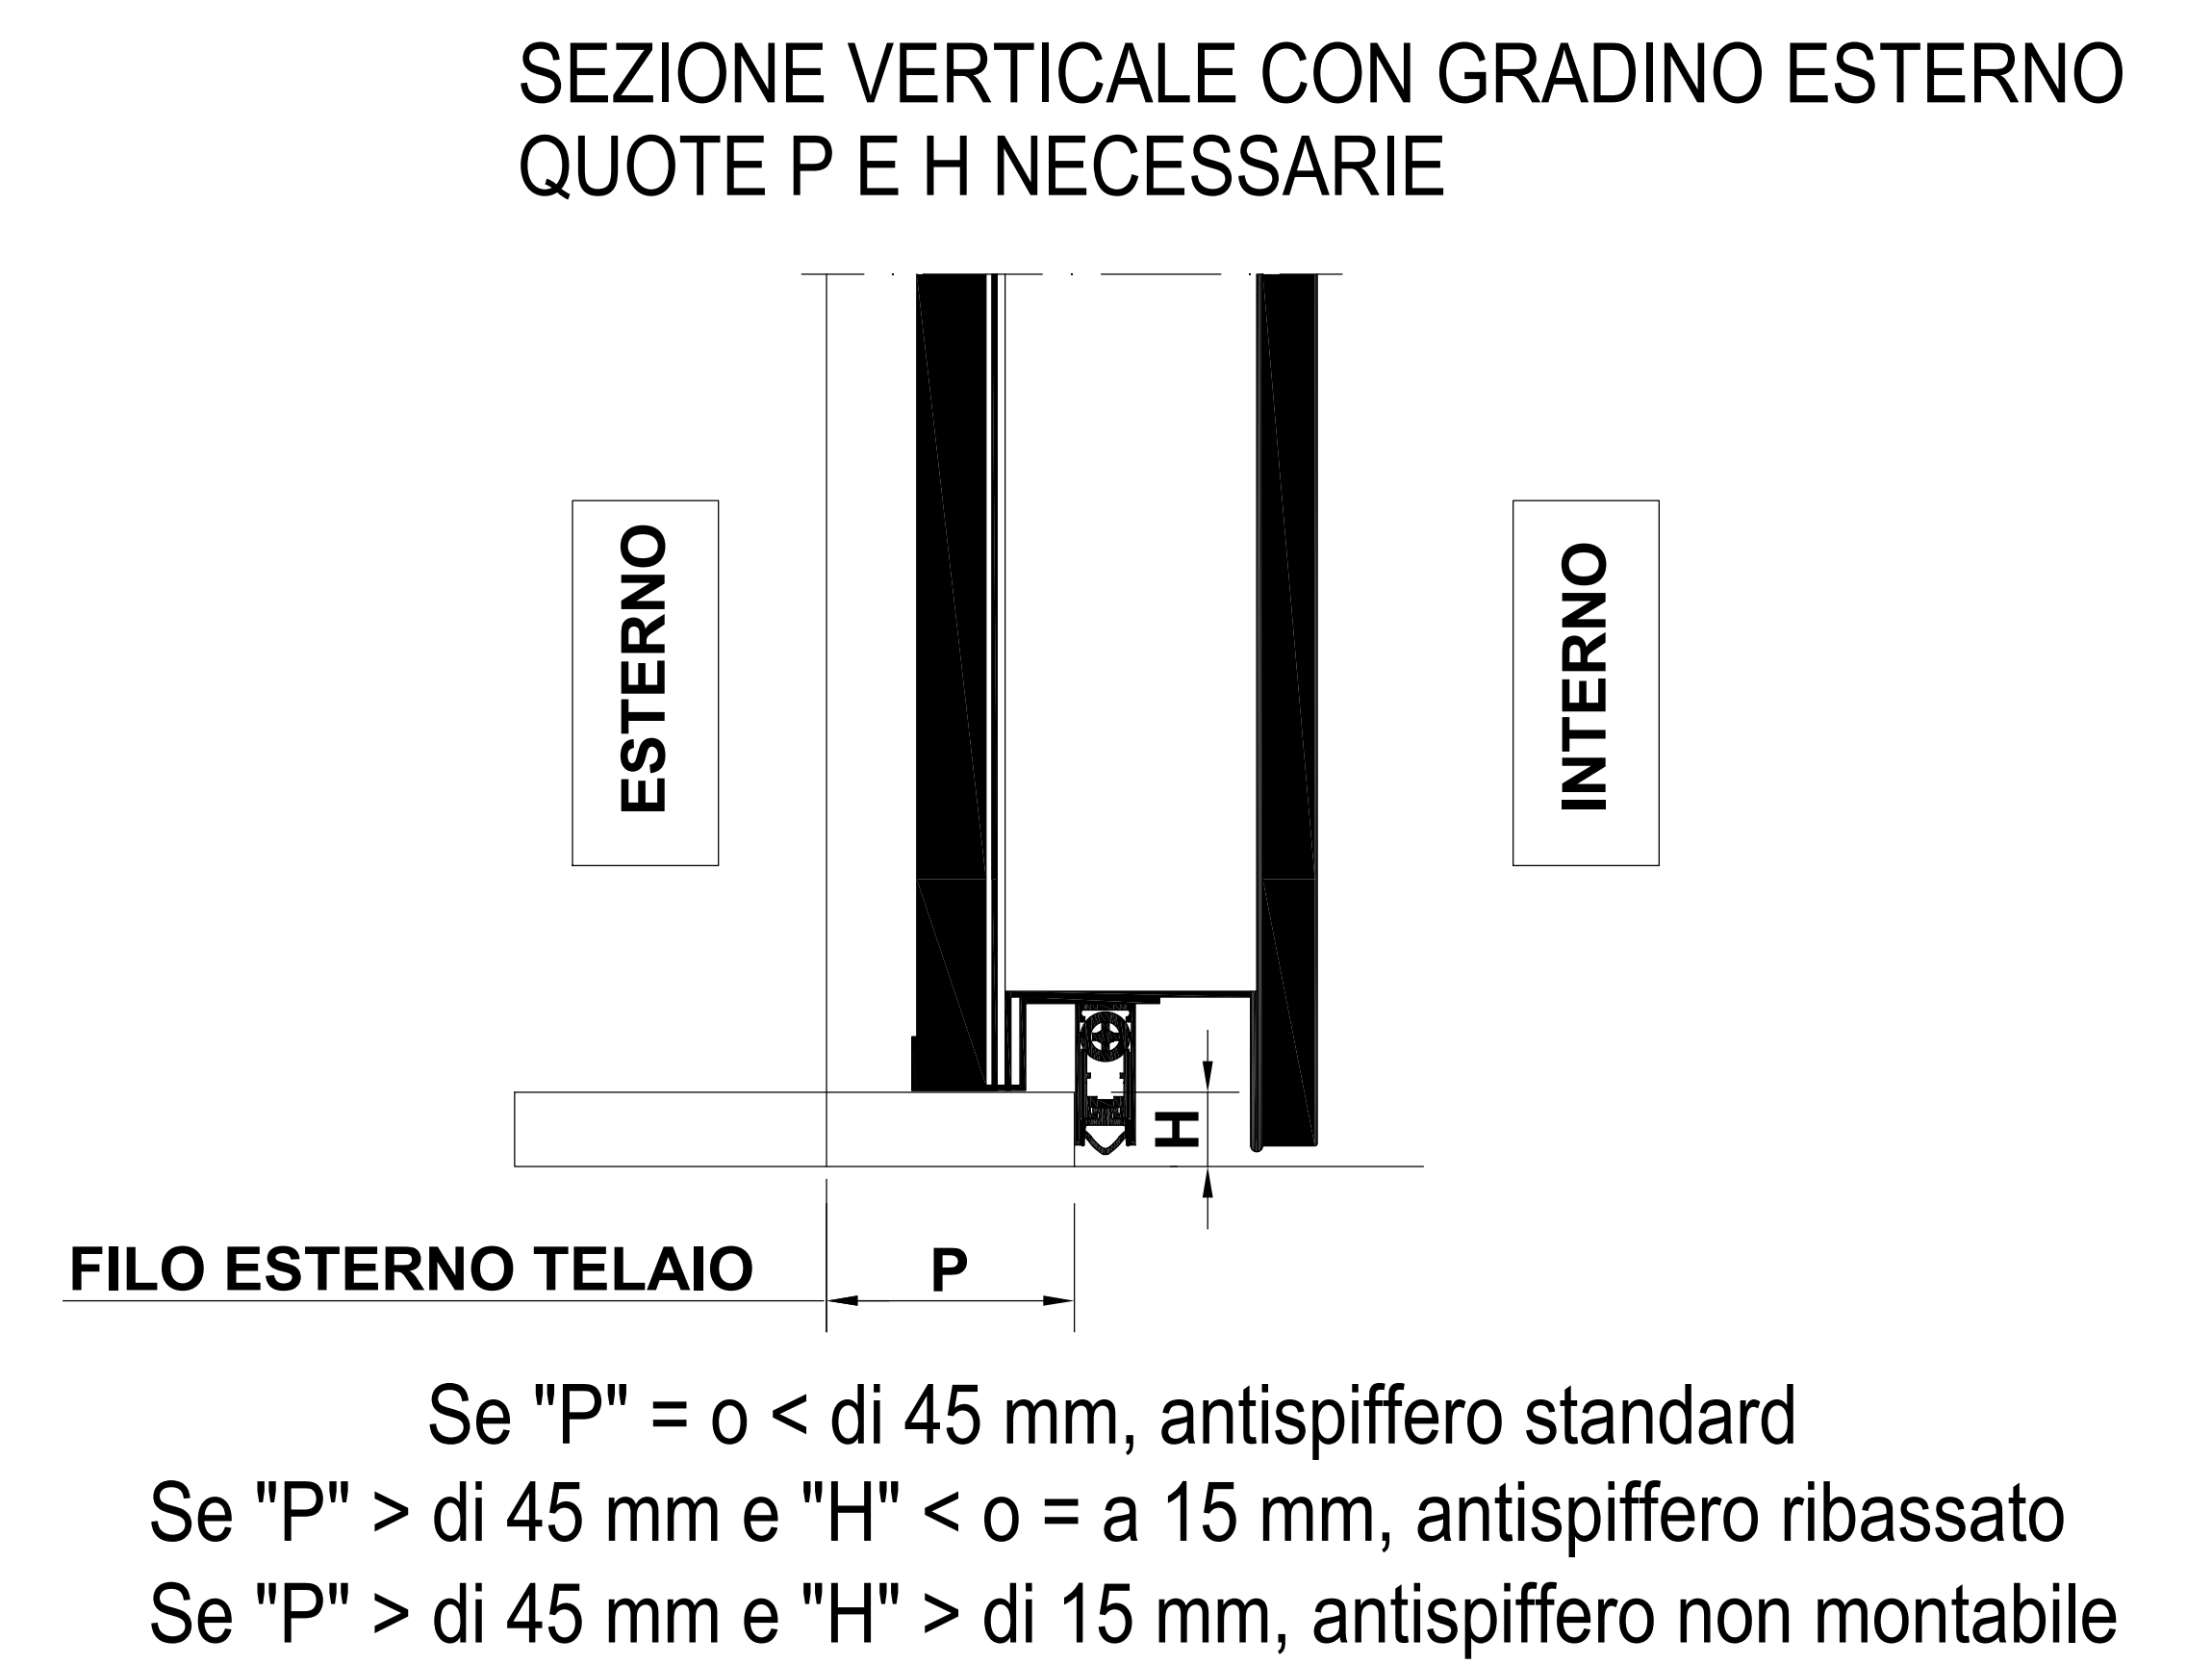


Calcolo per ingombro in profondità con anta aperta a 90° rispetto ai marmi esterni: L.P. + 160 mm

CALCOLO MISURE NOMINALI D'ORDINE		
FORO MURATURA LARGHEZZA	L.P+170	
FORO MURATURA ALTEZZA	L.P+87	
LUCE NETTA TELAIO (LARGHEZZA)	L.P	
LUCE NETTA TELAIO (ALTEZZA)	L.P	
LARGHEZZA TELAIO	L.P+162	
ALTEZZA TELAIO	L.P+81	

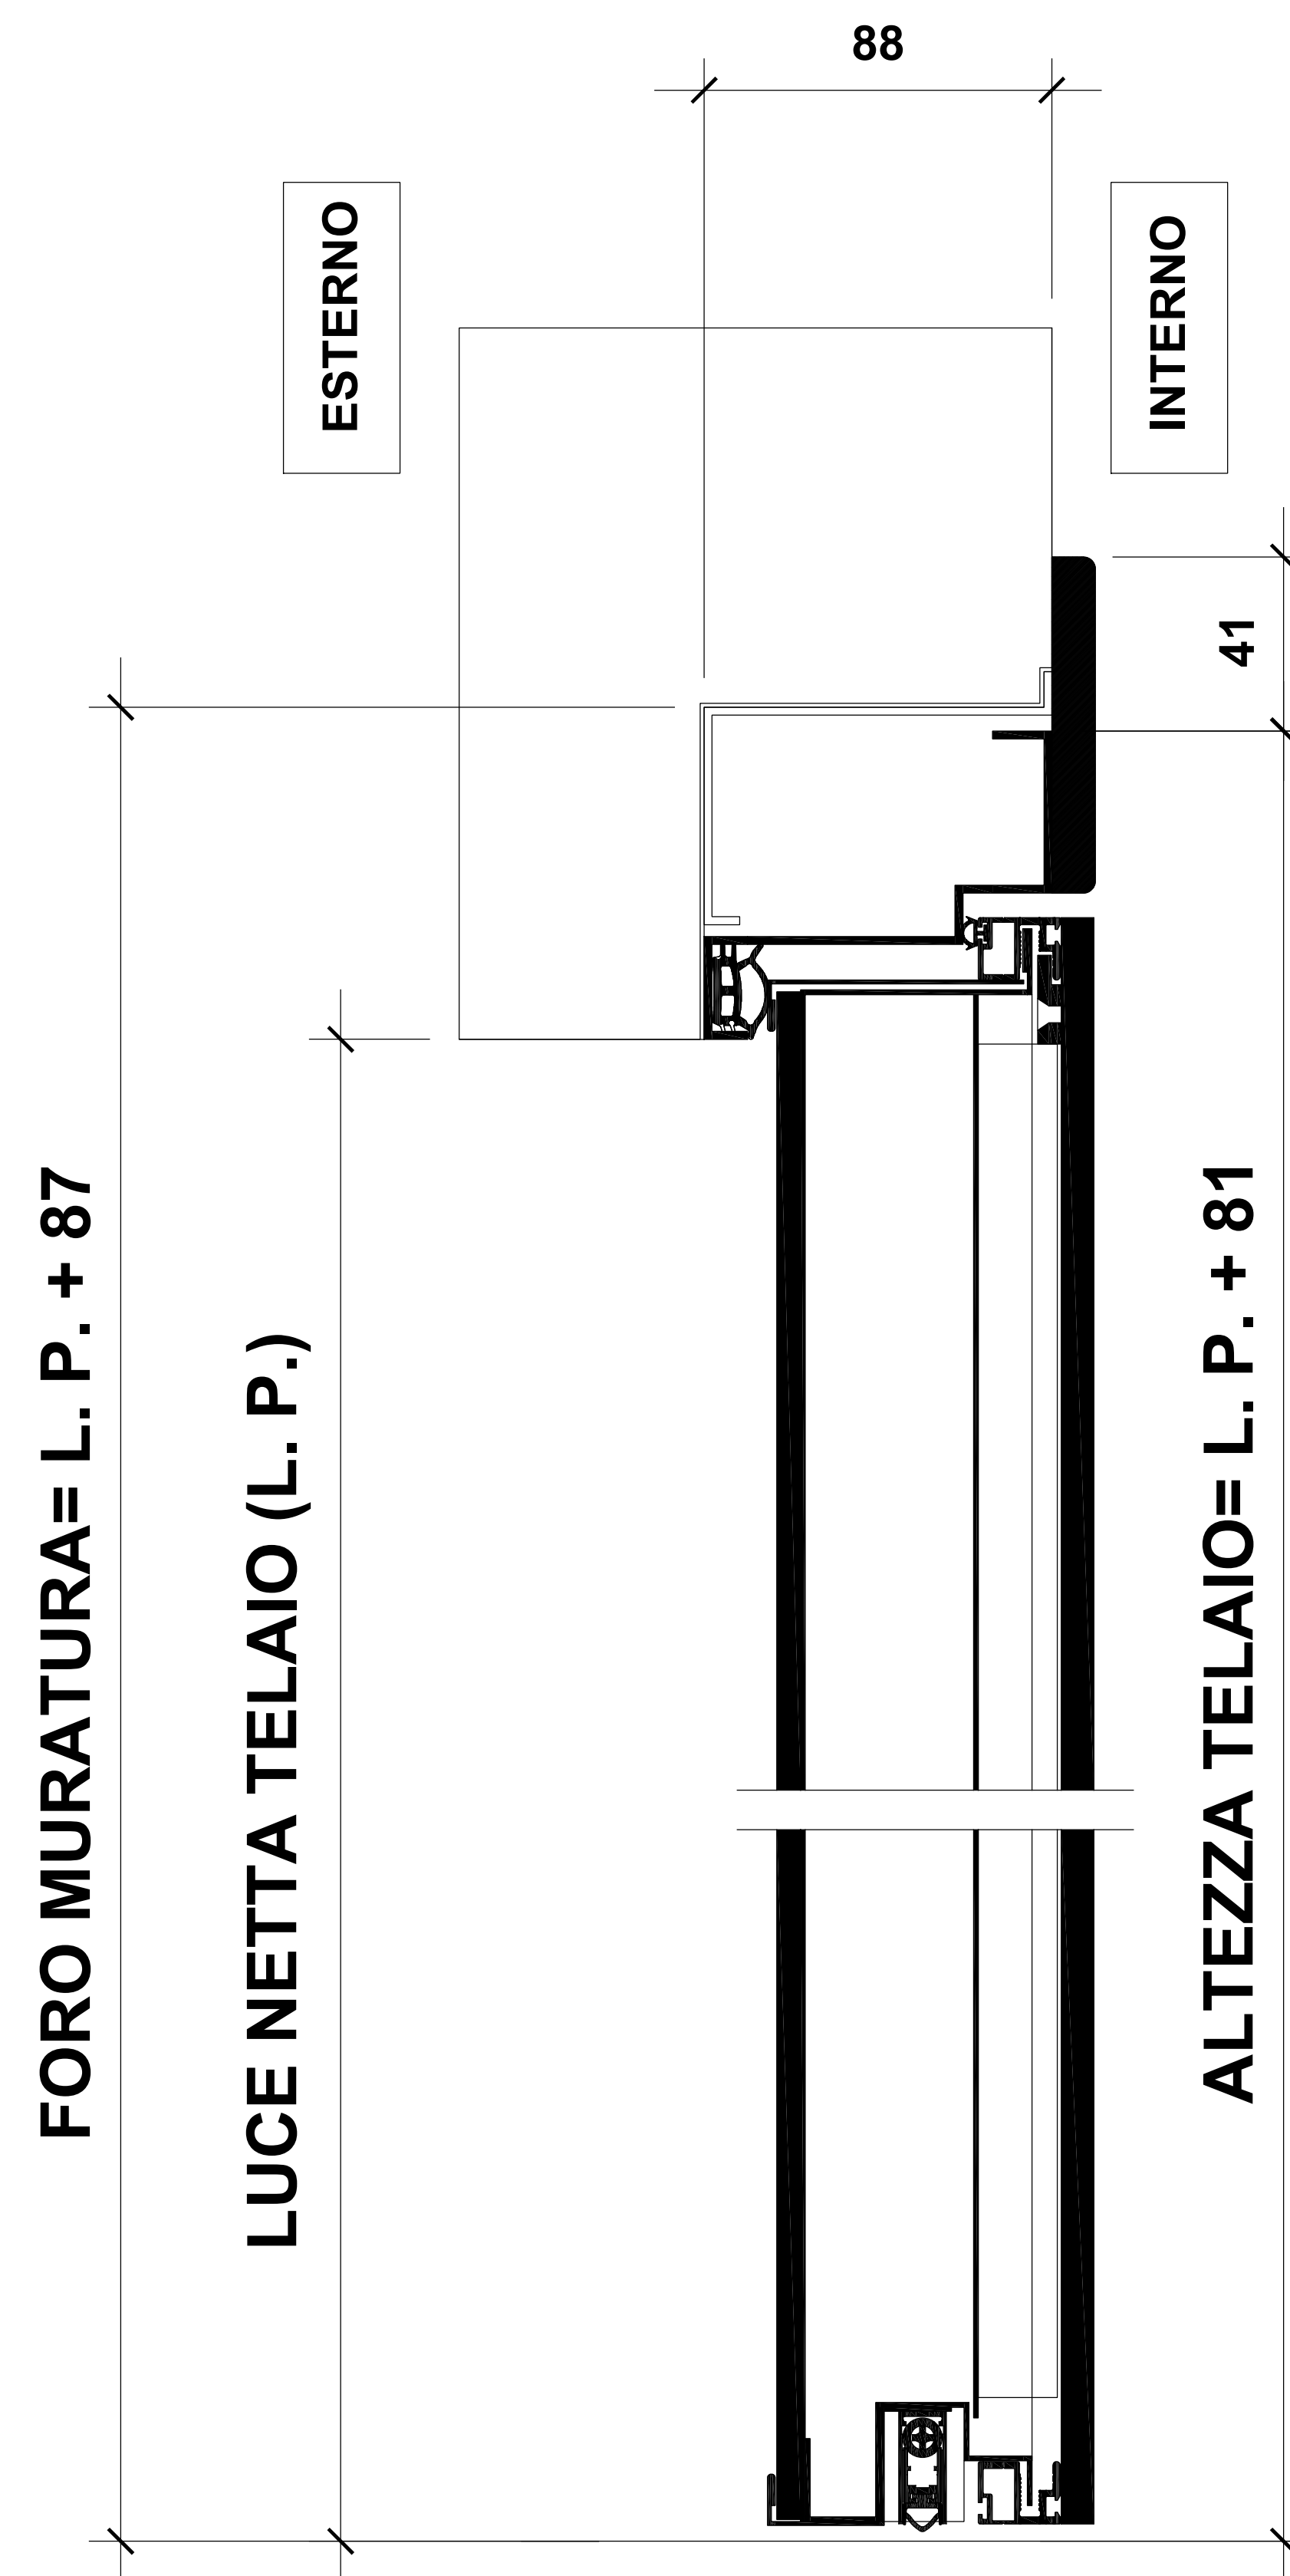

NOTE:

- 1)
- 2)

				Descrizione	Codice
				LINEA GOLD Porta mod.Calascio	-----
Disegnato Falcomer F.	Data 28-05-2020	Scala Prop.	Progetto	File / Foglio	
Questo disegno è di proprietà SCRIGNO, la riproduzione anche parziale è severamente vietata a norme di legge					