


Pannello esterno con copribattuta non inglobato

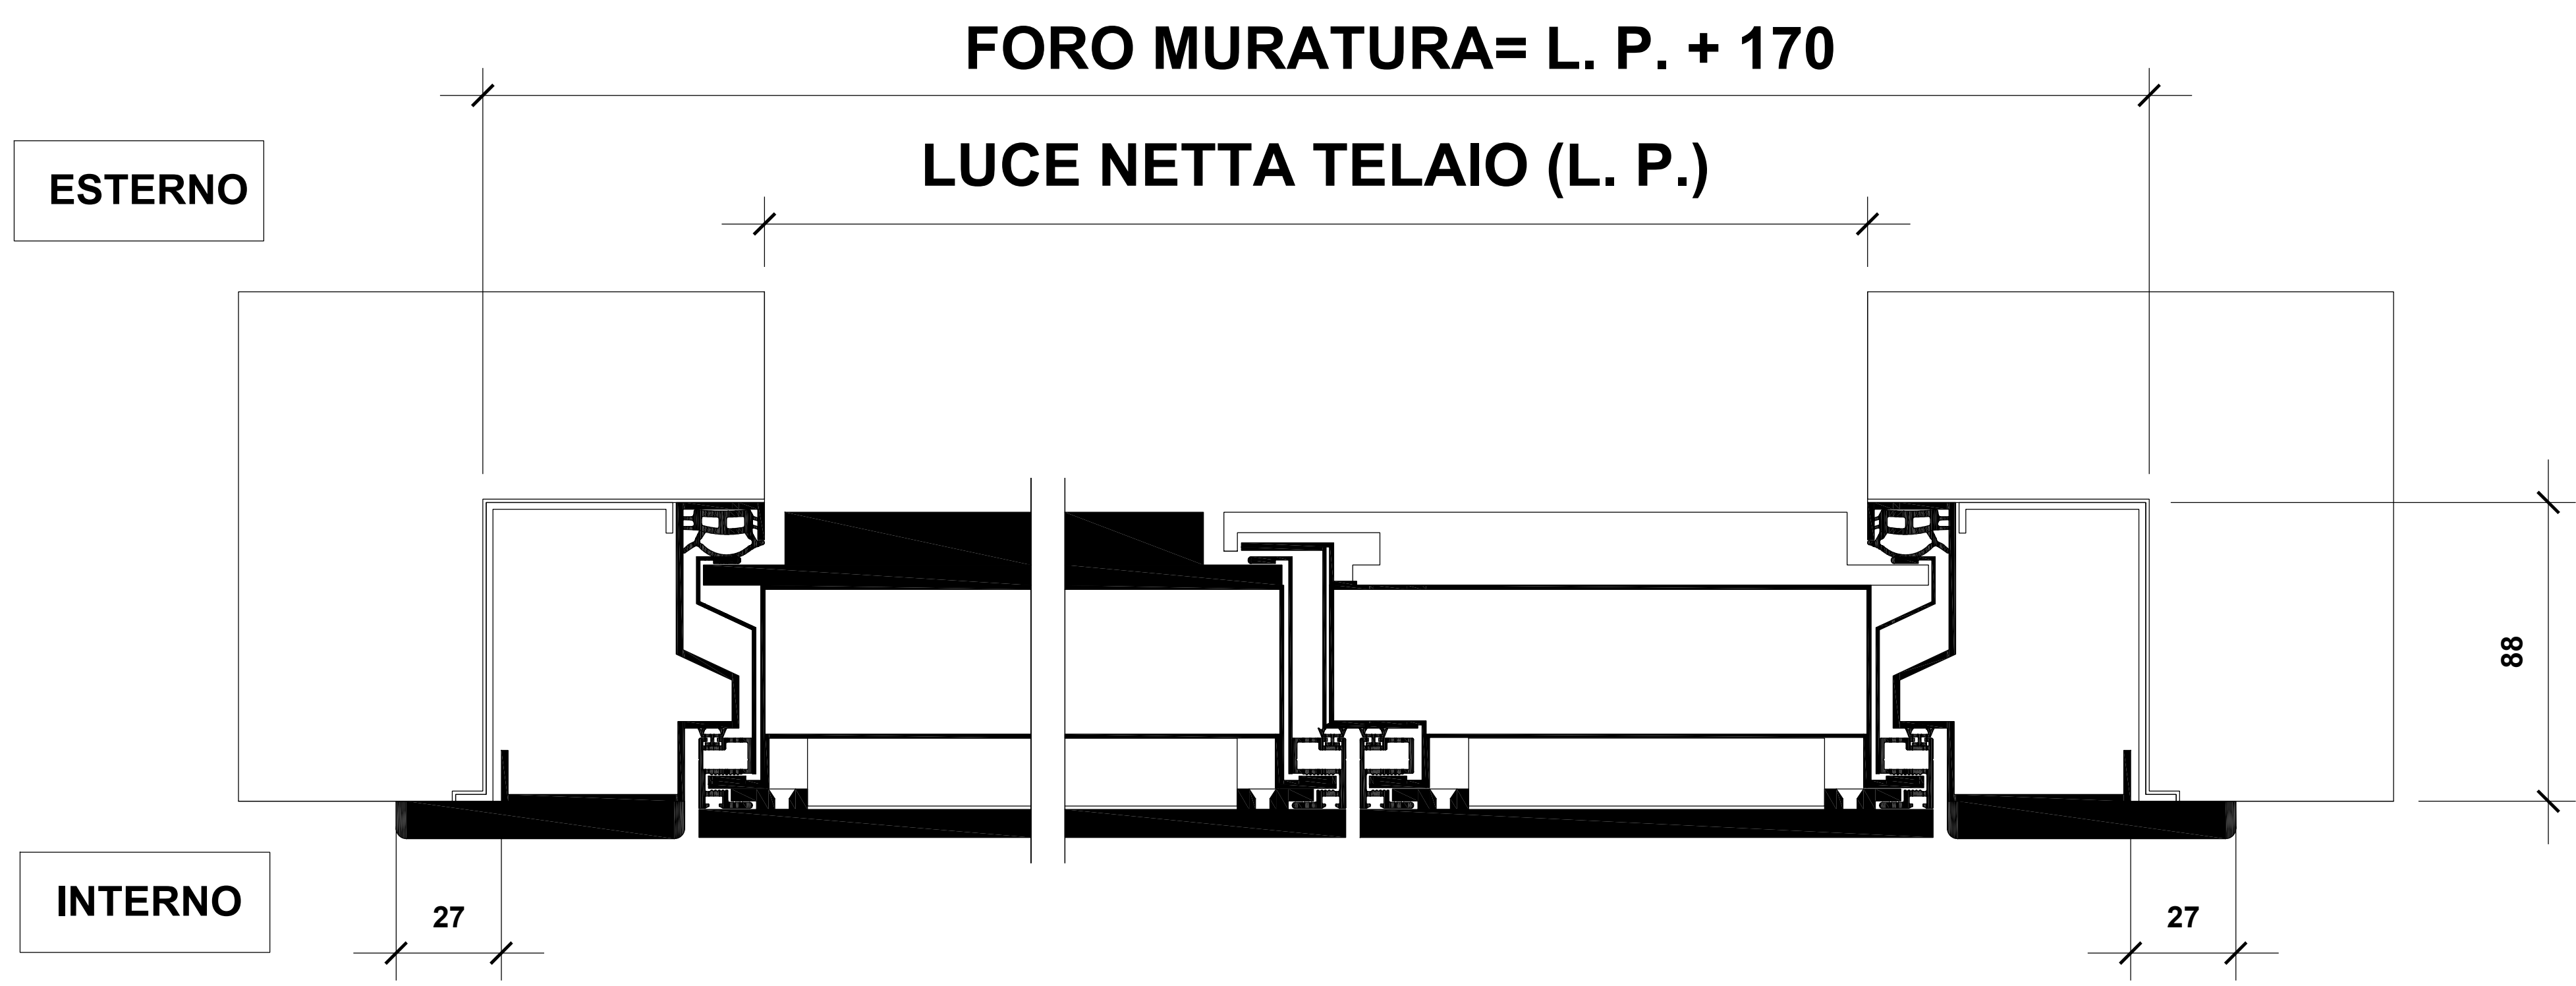


Pannello esterno con copribattuta non inglobato

Calcolo per ingombro profondità con anta aperta 90° rispetto ai marmi esterni: luce netta + 160
Calcolo per ingombro profondità con anta aperta 90° rispetto ai marmi esterni: luce netta + 115

NOTE:

- 1)
- 2)

		Descrizione LINEA GOLD Porta mod.Calascio Porta 2ante		Codice -----
Disegnato Falcomer F.	Data 28-05-2020	Scala Prop.	Progetto -----	File / Foglio -----
Questo disegno è di proprietà SCRIGNO, la riproduzione anche parziale è severamente vietata a norme di legge				