



## PORTA A SPINGERE

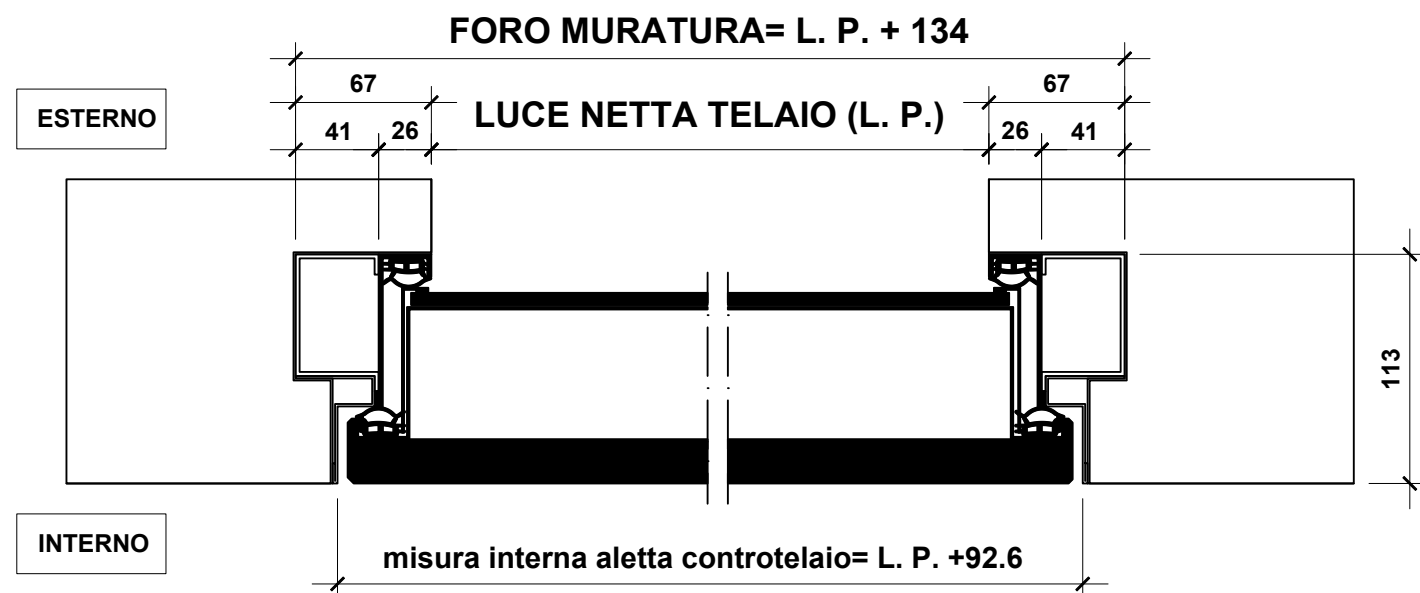


Calcolo per ingombro in profondità con anta aperta a 90° rispetto ai marmi esterni: L.P. + 170 mm

<b>CALCOLO MISURE NOMINALI D'ORDINE</b>		
<b>FORO MURATURA LARGHEZZA</b>	<b>L.P+134</b>	
<b>FORO MURATURA ALTEZZA</b>	<b>L.P+68,5</b>	
<b>LUCE NETTA TELAIO (LARGHEZZA)</b>	<b>L.P</b>	
<b>LUCE NETTA TELAIO (ALTEZZA)</b>	<b>L.P</b>	
<b>MISURA INTERNA ALETTA CONTROTELAIO</b>	<b>L.P.+92,6</b>	
<b>ALTEZZA TELAIO</b>	<b>L.P+47,8</b>	

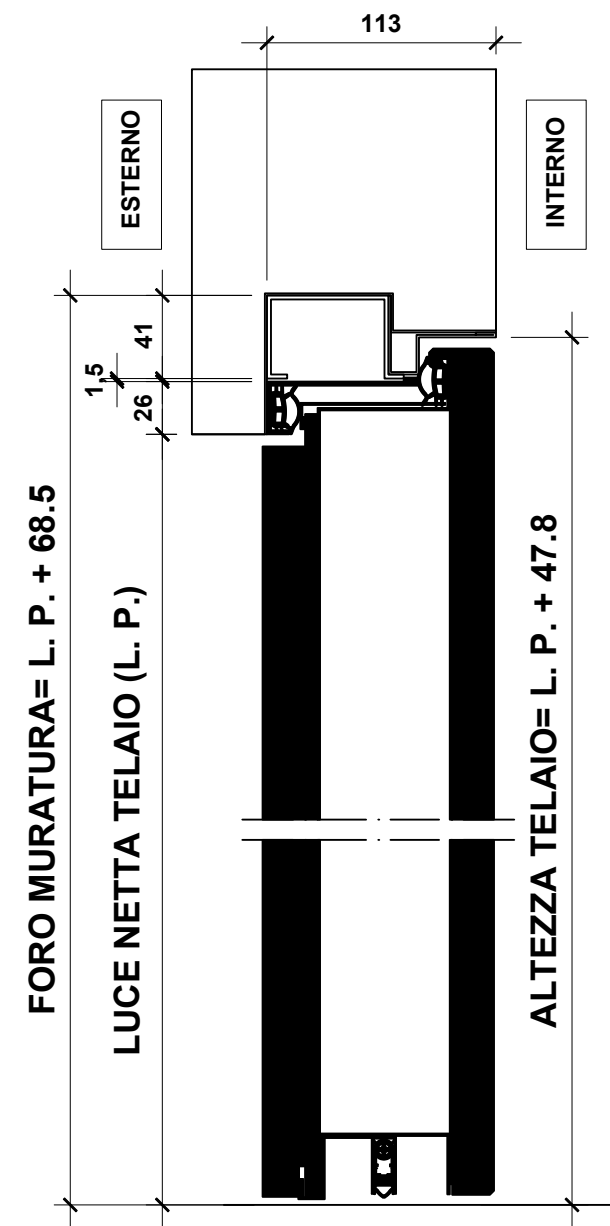


NOTE:

- 1)
- 2)

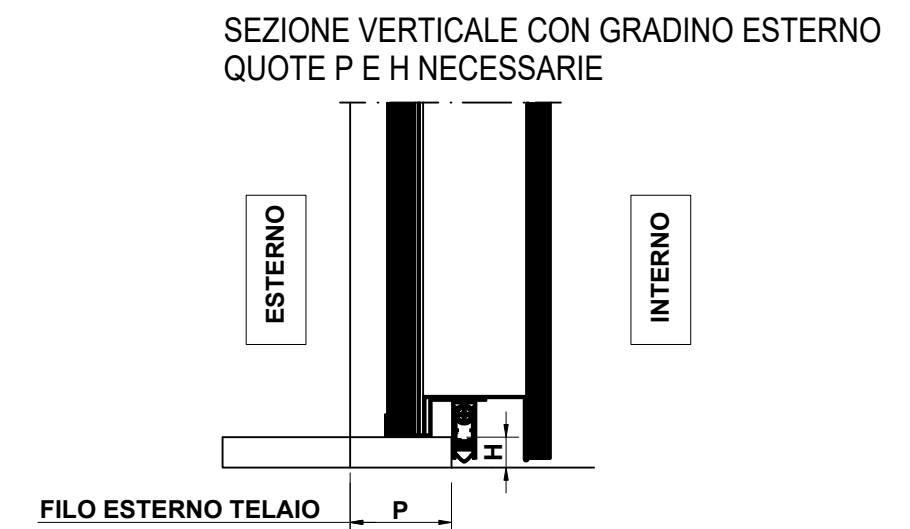

Se "P" = 0 < di 45 mm, antispiffero standard  
 Se "P" > di 45 mm e "H" < 0 = a 15 mm, antispiffero ribassato  
 Se "P" > di 45 mm e "H" > di 15 mm, antispiffero non montabile

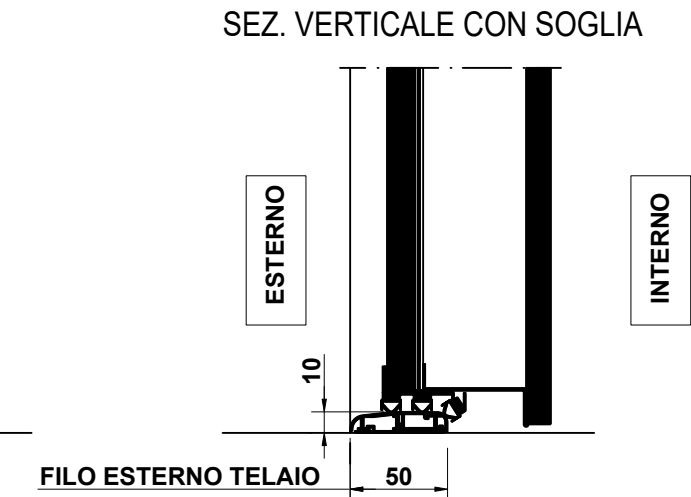

			Descrizione      LINEA ESSENTIAL Porta mod.Borromeo installazione FILO MURO O BOISERIE		Codice
Disegnato Stecchina S.	Data 16/12/2019	Scala	Progetto -----	File / Foglio -----	1
Questo disegno è di proprietà SCRIGNO, la riproduzione anche parziale é severamente vietata a norme di legge					