



# INSTALLAZIONE-Fuori muro

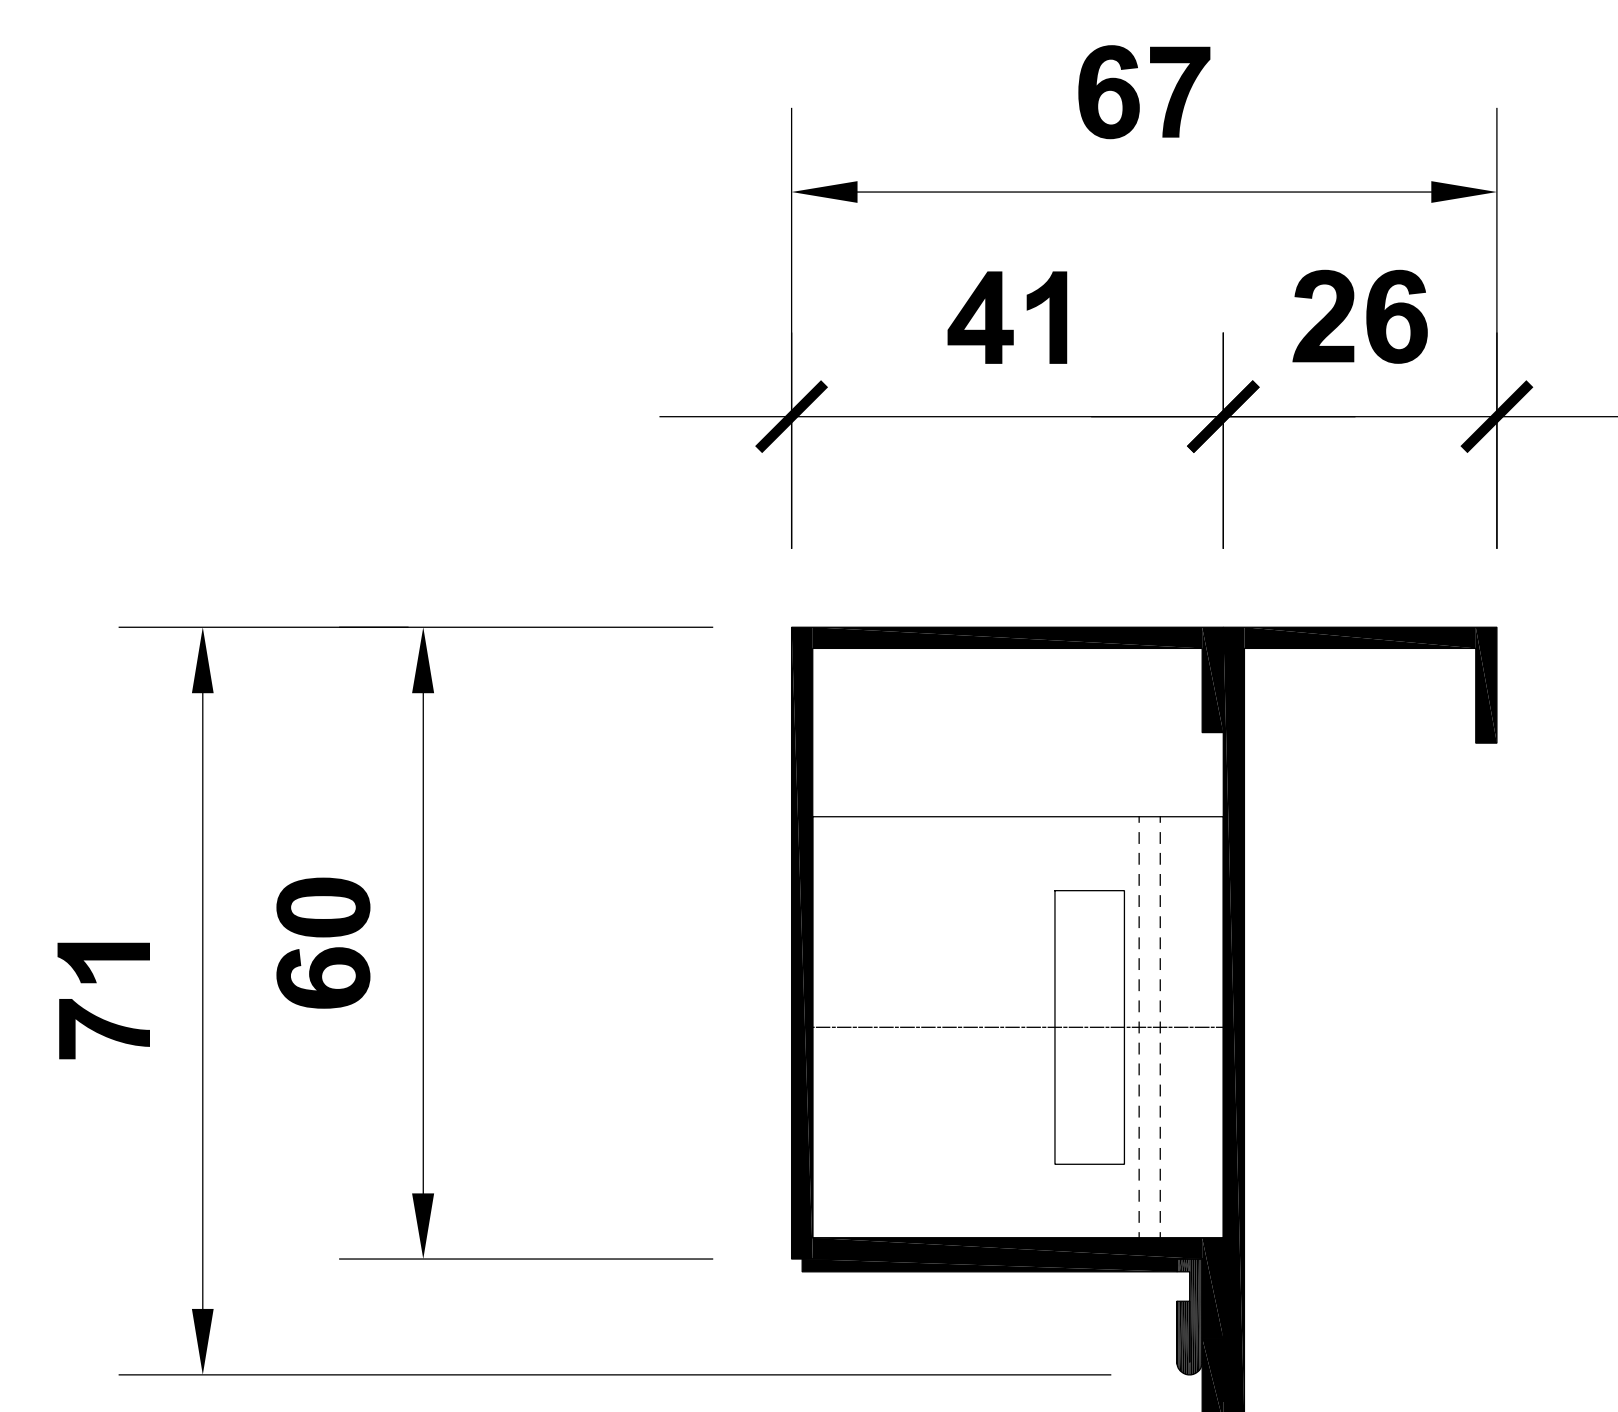

Filo intonaco interno


# INSTALLAZIONE-Filo muro

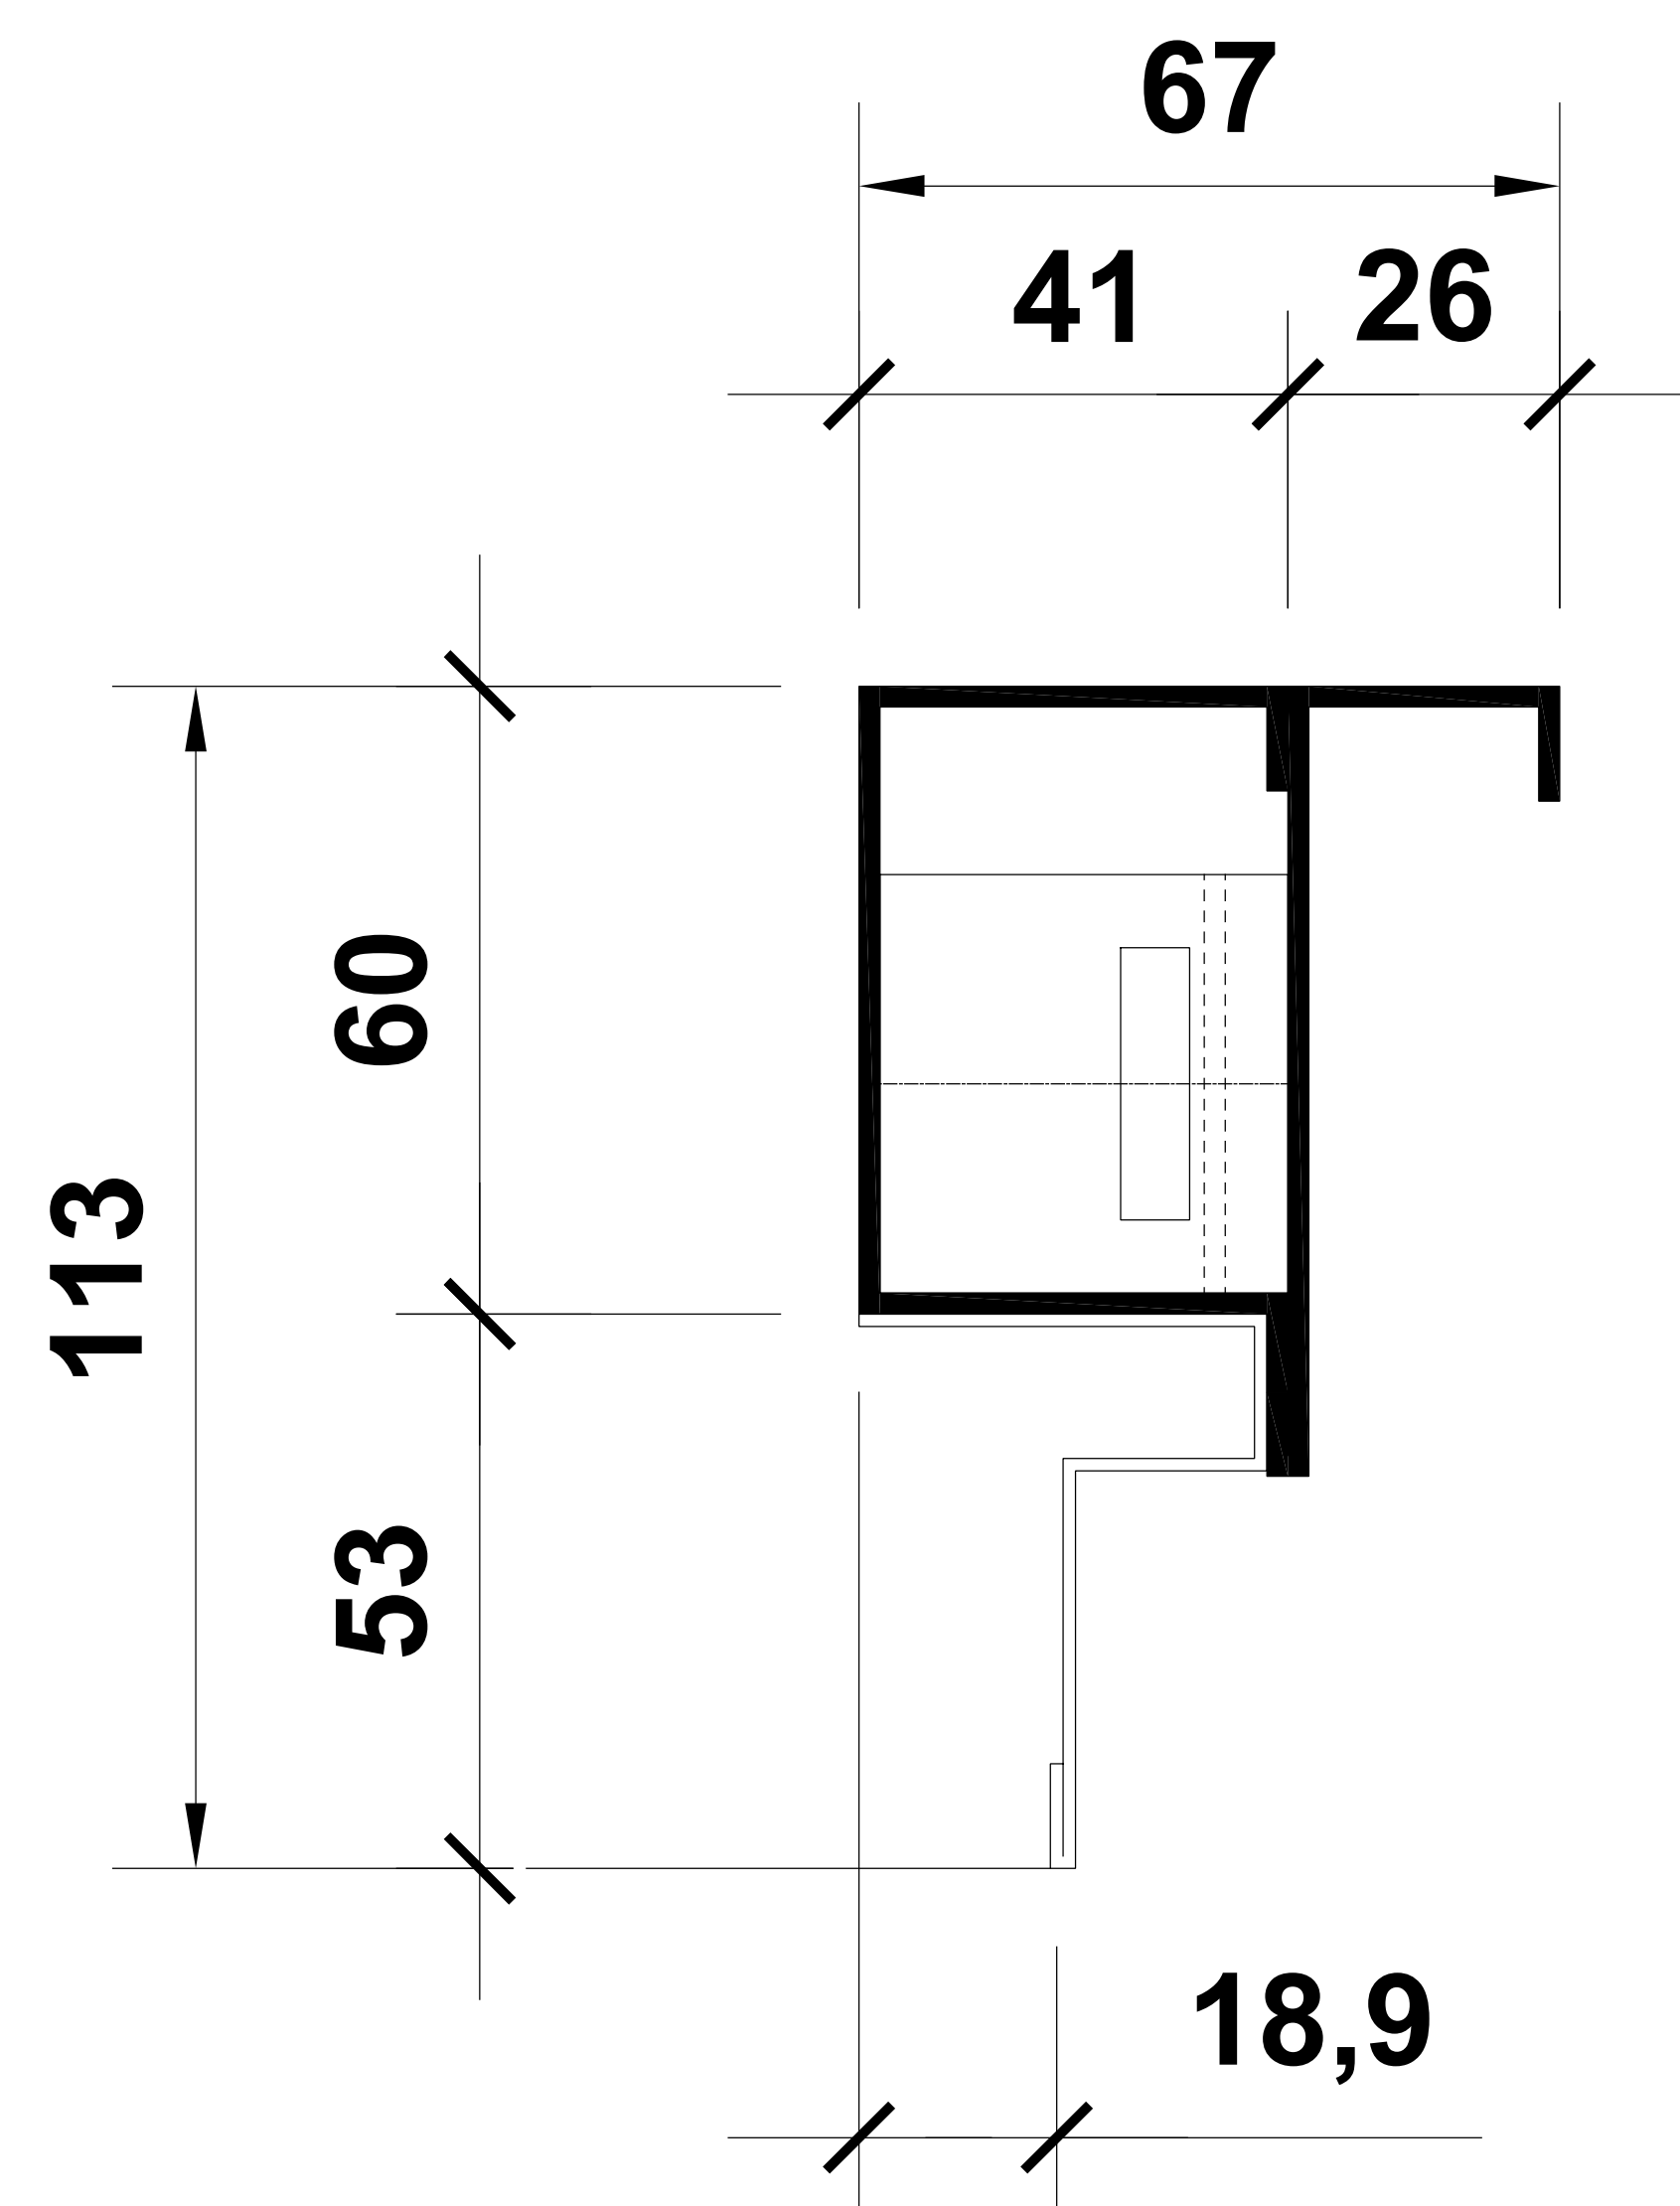

Filo intonaco interno

NOTE:

- 1)
- 2)

		Descrizione	LINEA ESSENTIAL Tipologia controtelai-telaio FILO MURO - FUORI MURO	Codice
Disegnato Stecchina S.	Data 16/12/2019	Scala	Progetto	File / Foglio
				1
Questo disegno è di proprietà SCRIGNO, la riproduzione anche parziale è severamente vietata a norme di legge				