



PORTA A SPINGERE

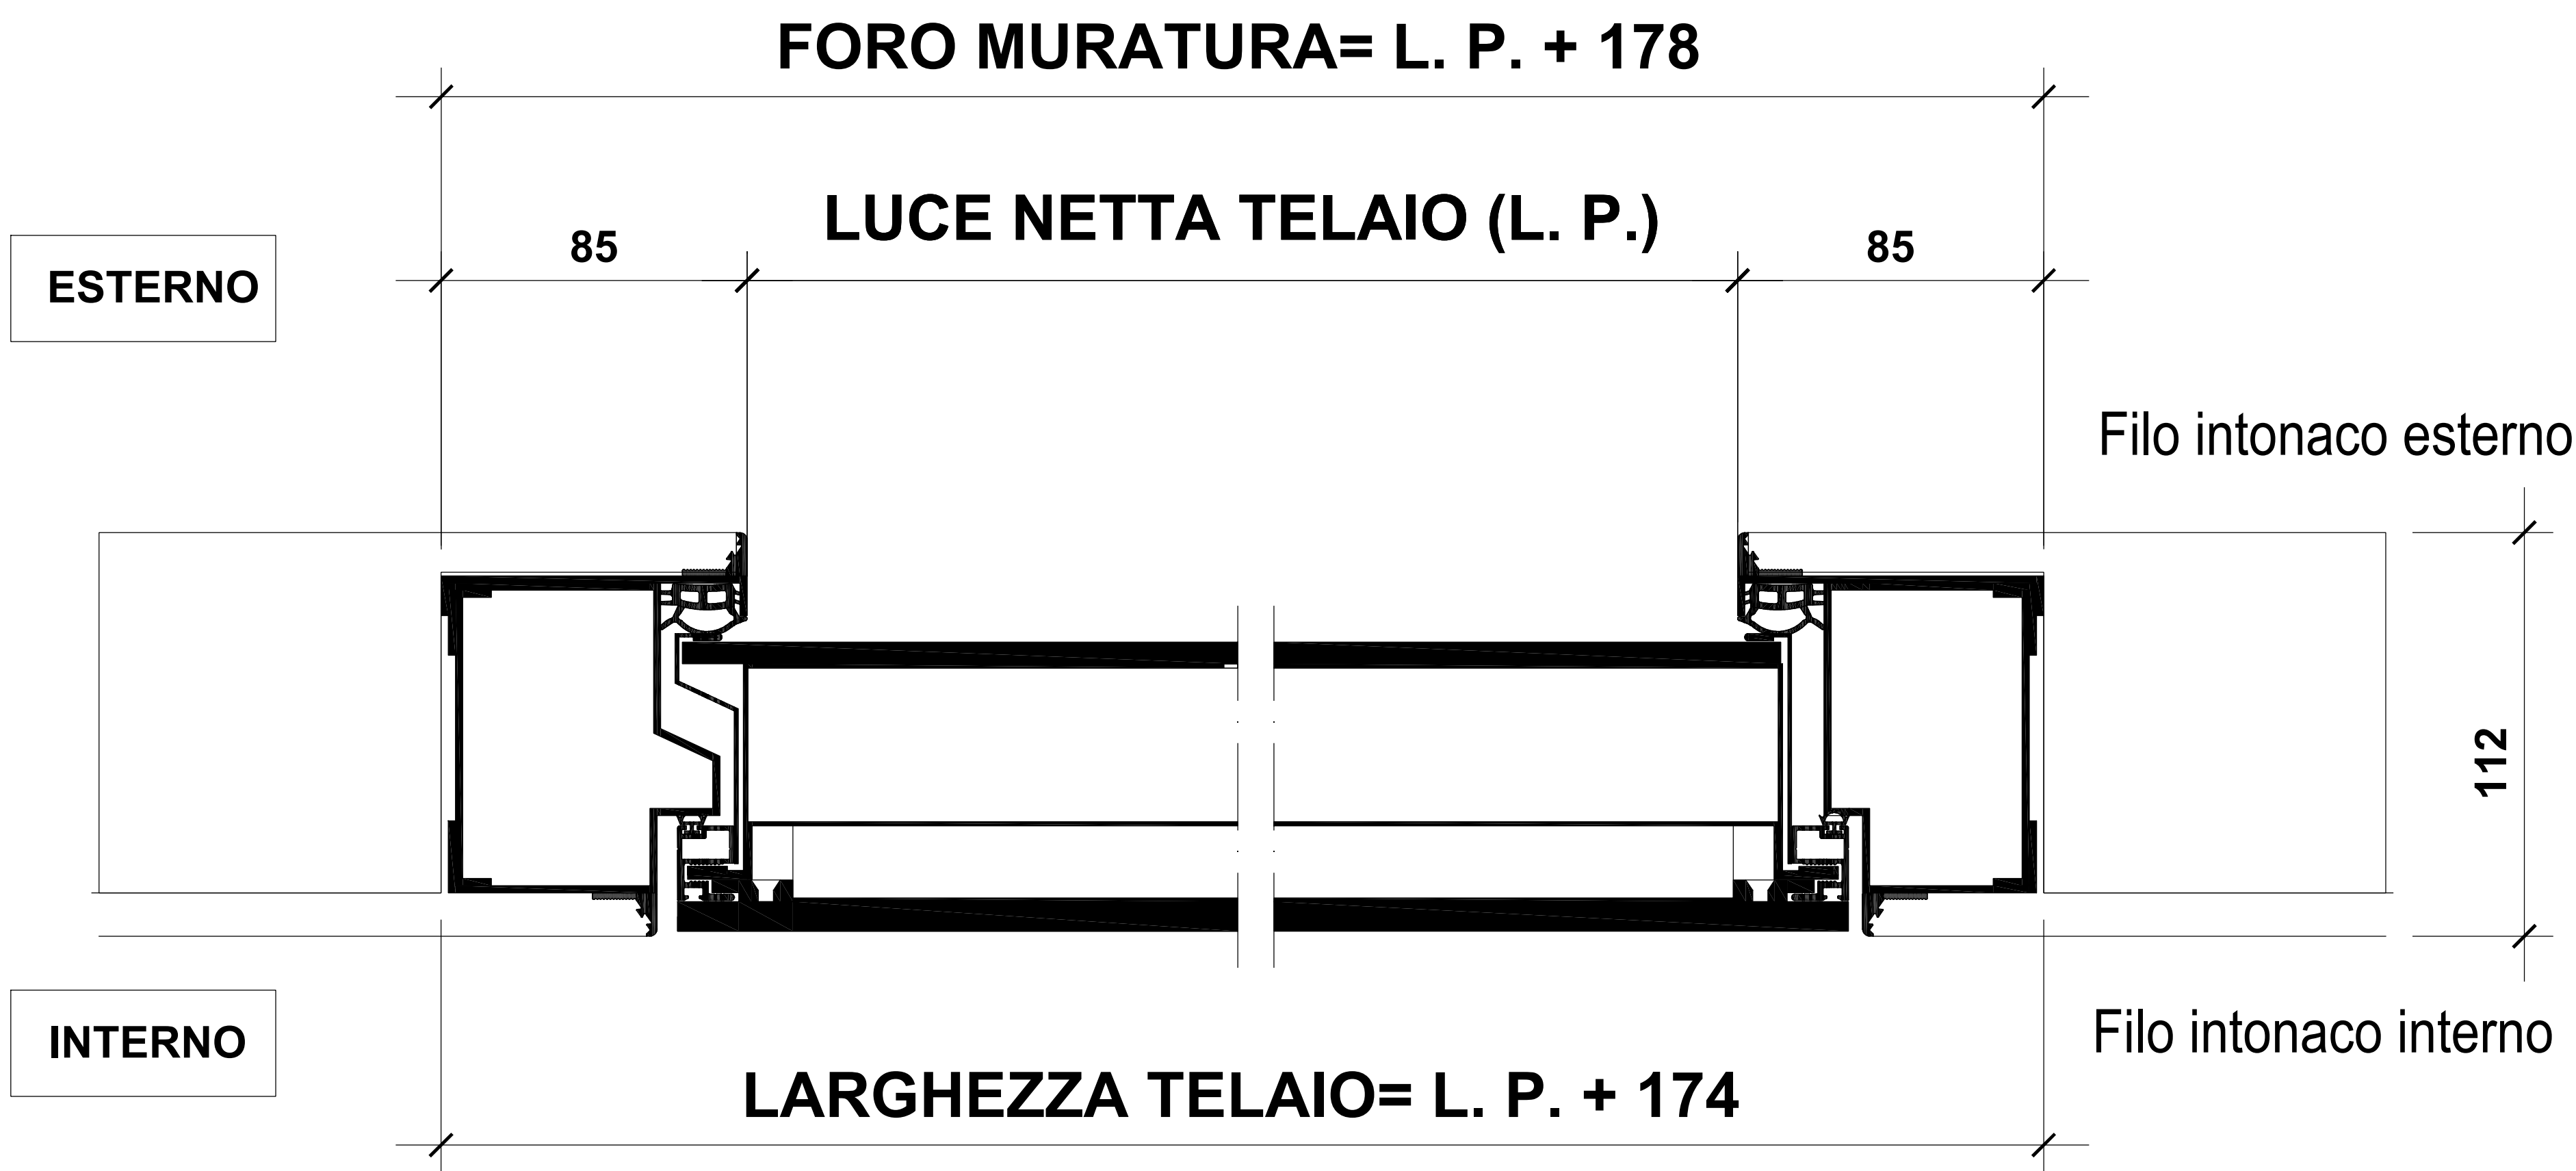


| CALCOLO MISURE D'ORDINE | | |
|-------------------------------|---------|--|
| FORO MURATURA LARGHEZZA | L.P+178 | |
| FORO MURATURA ALTEZZA | L.P+85 | |
| LUCE NETTA TELAIO (LARGHEZZA) | L.P | |
| LUCE NETTA TELAIO (ALTEZZA) | L.P | |
| LARGHEZZA TELAIO | L.P+174 | |
| ALTEZZA TELAIO | L.P+81 | |

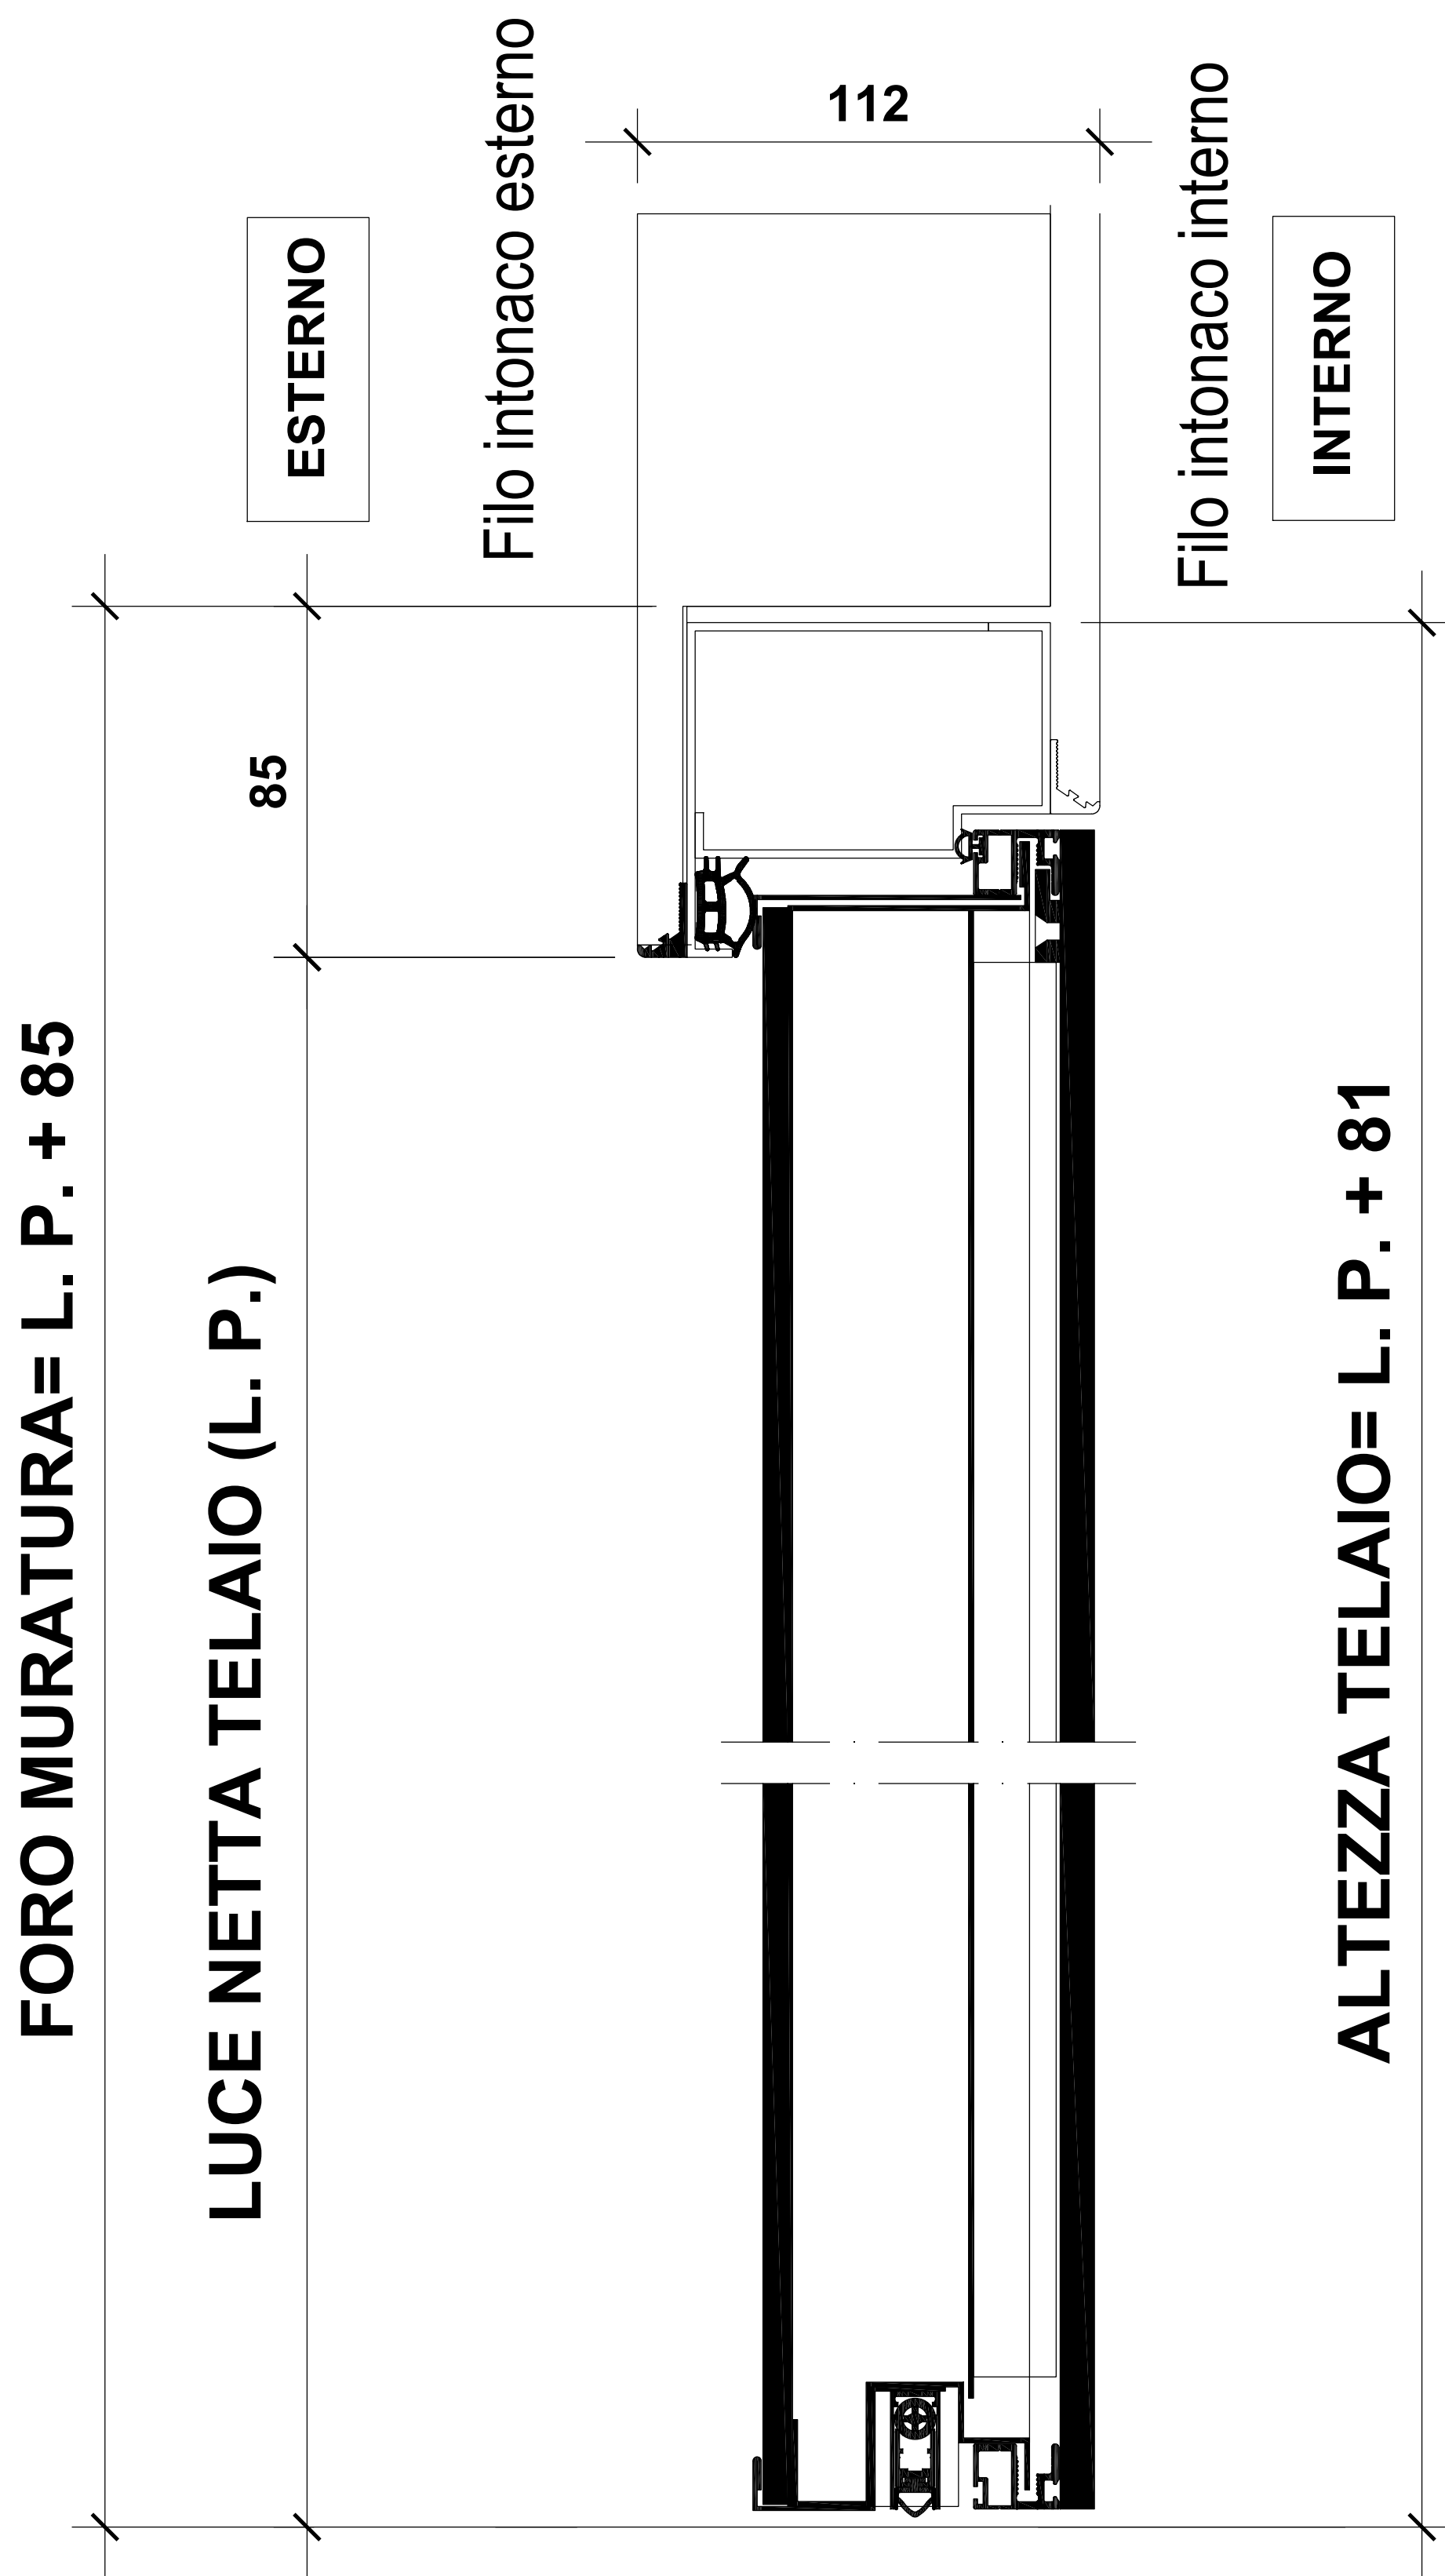

NOTE:

- 1)
2)

| | | | | |
|--|--------------------|-------------|--|---------------|
|  | | Descrizione | LINEA ESSENTIAL Porta mod.Fenis PORTA A FILO INTERNO ED ESTERNO | Codice |
| Disegnato Falcomer F. | Data 28/05/2020 | Scala | Progetto | File / Foglio |
| | | | | 1 |
| Questo disegno è di proprietà SCRIGNO, la riproduzione anche parziale è severamente vietata a norme di legge | | | | |