



PORTA A SPINGERE

CALCOLO MISURE D'ORDINE		
FORO MURATURA LARGHEZZA	L.P+170	
LUCE NETTA TELAIO (LARGHEZZA)	L.P	
LARGHEZZA TELAIO	L.P+170	

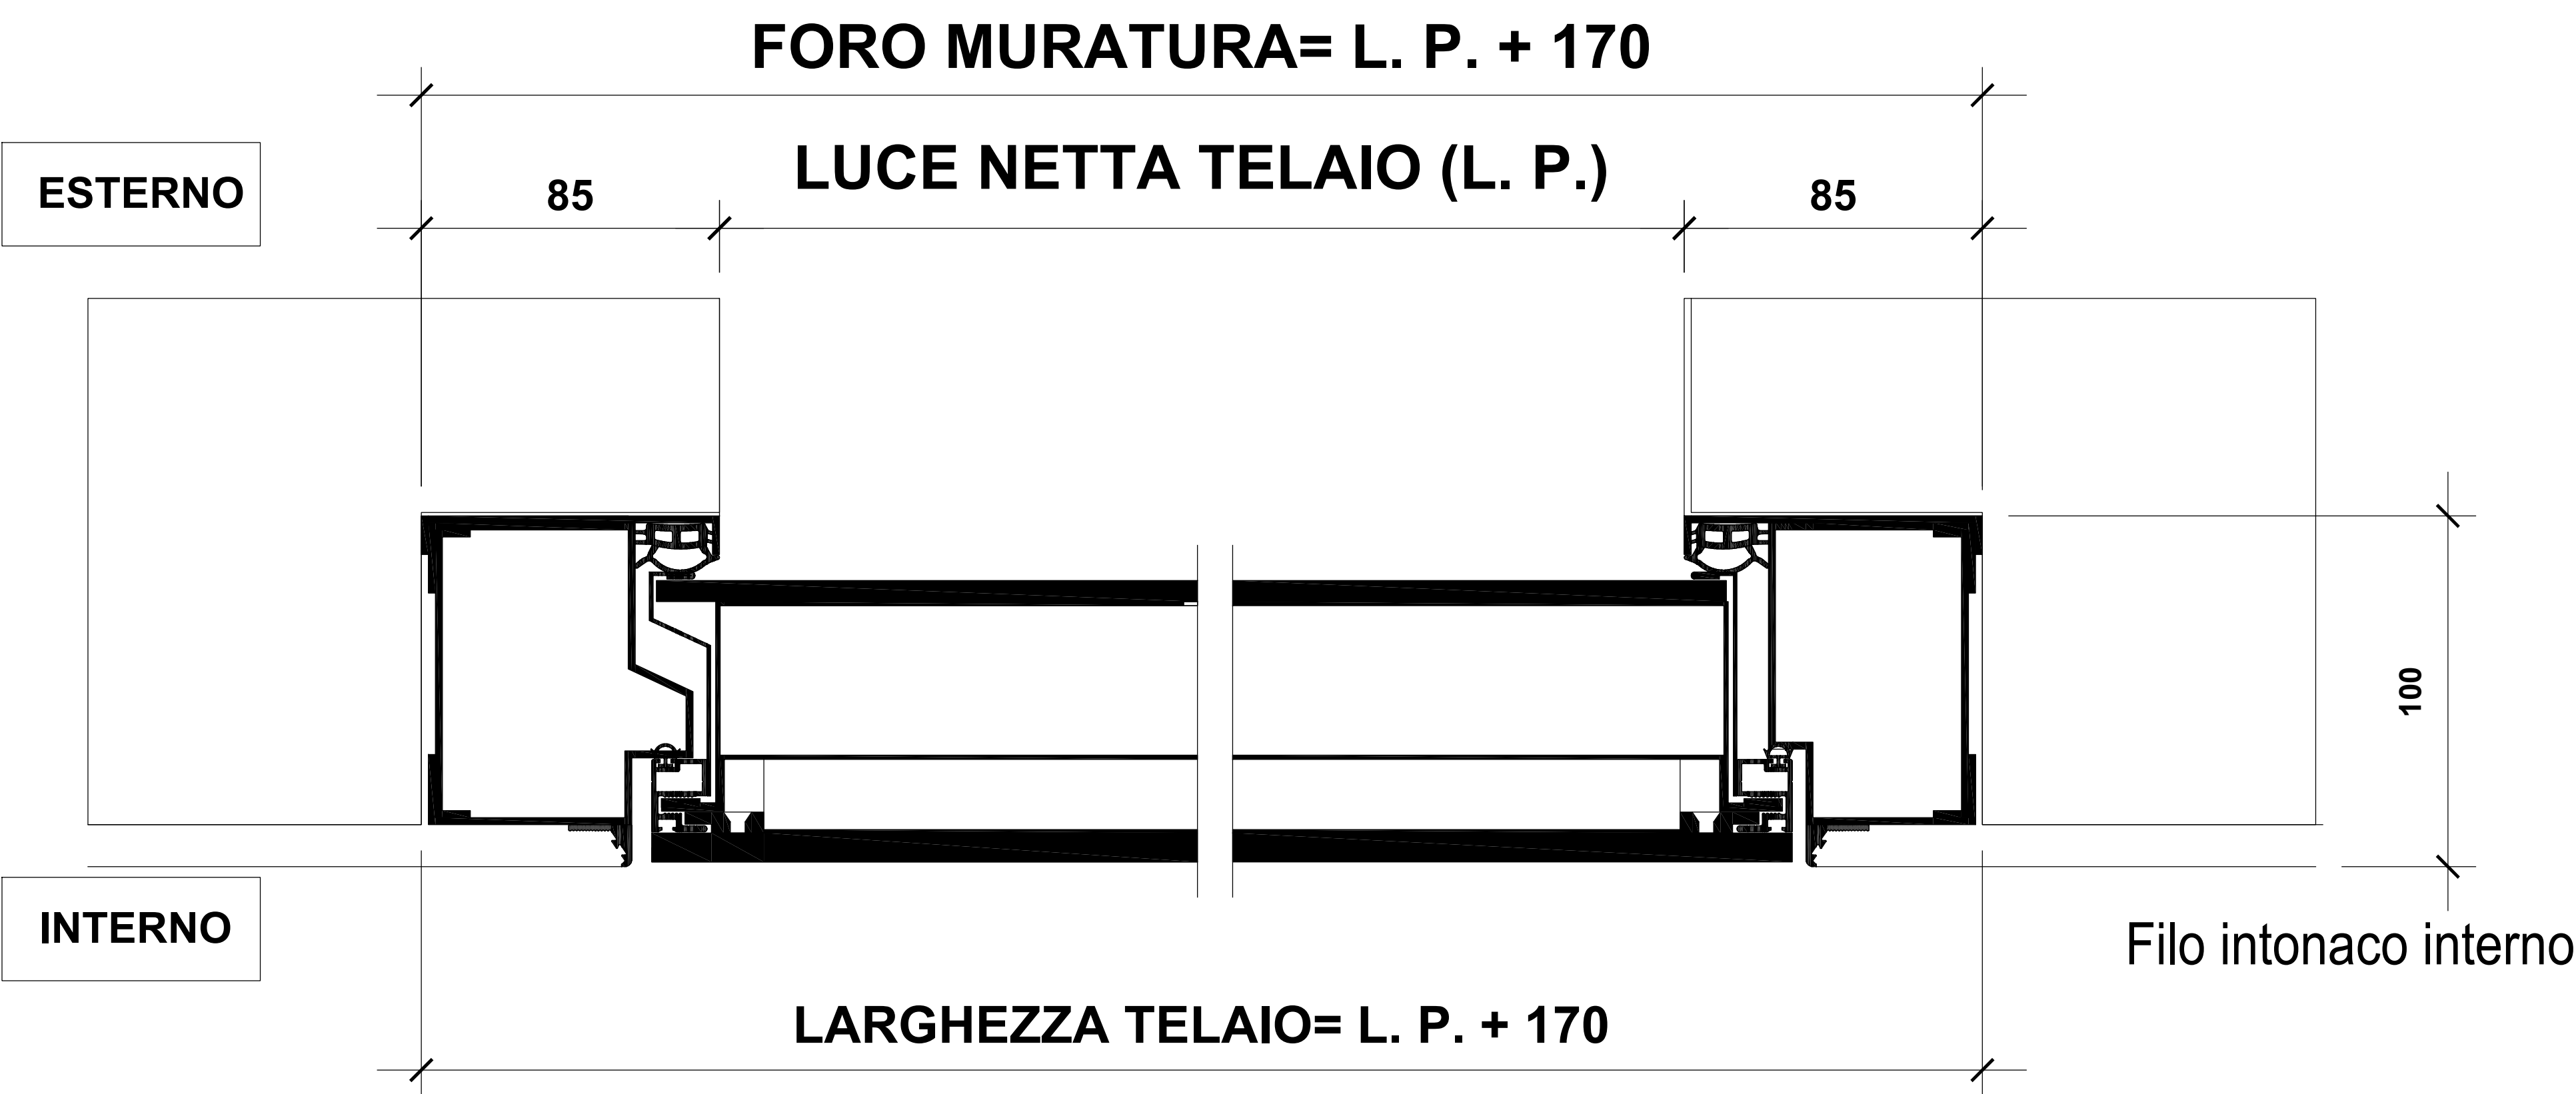

NOTE:

- 1)
- 2)

		Descrizione	LINEA ESSENTIAL Porta mod.Fenis Installazione FILO MURO	Codice
Disegnato Stecchina S.	Data 16/12/2019	Scala	Progetto	File / Foglio
				1
Questo disegno è di proprietà SCRIGNO, la riproduzione anche parziale è severamente vietata a norme di legge				