

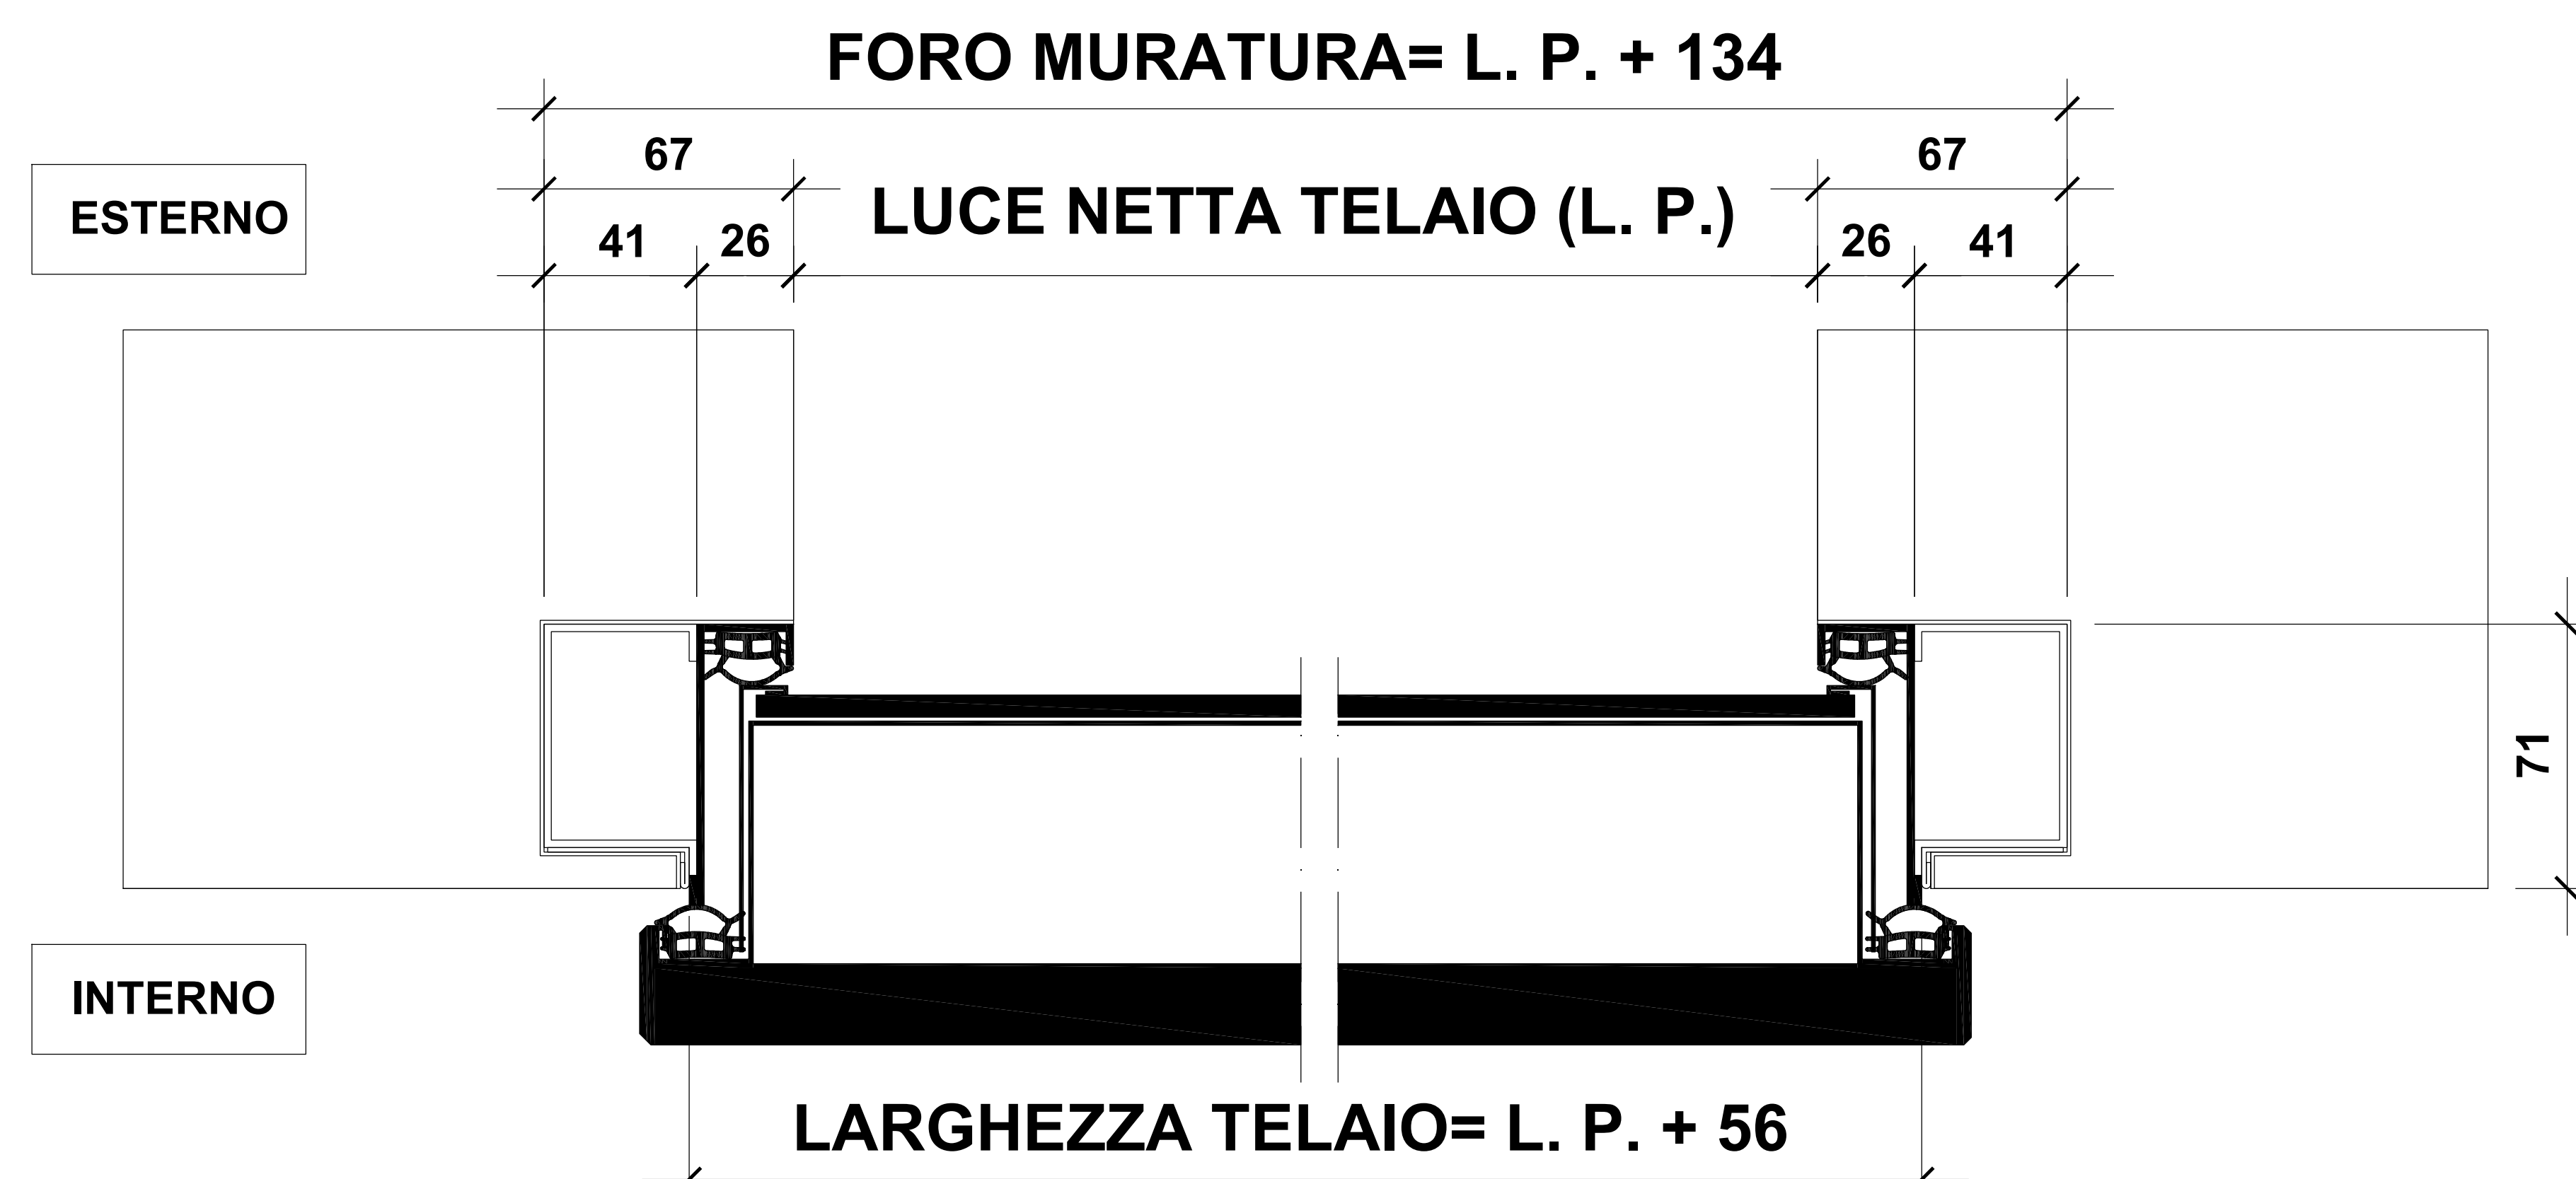


PORTA A SPINGERE

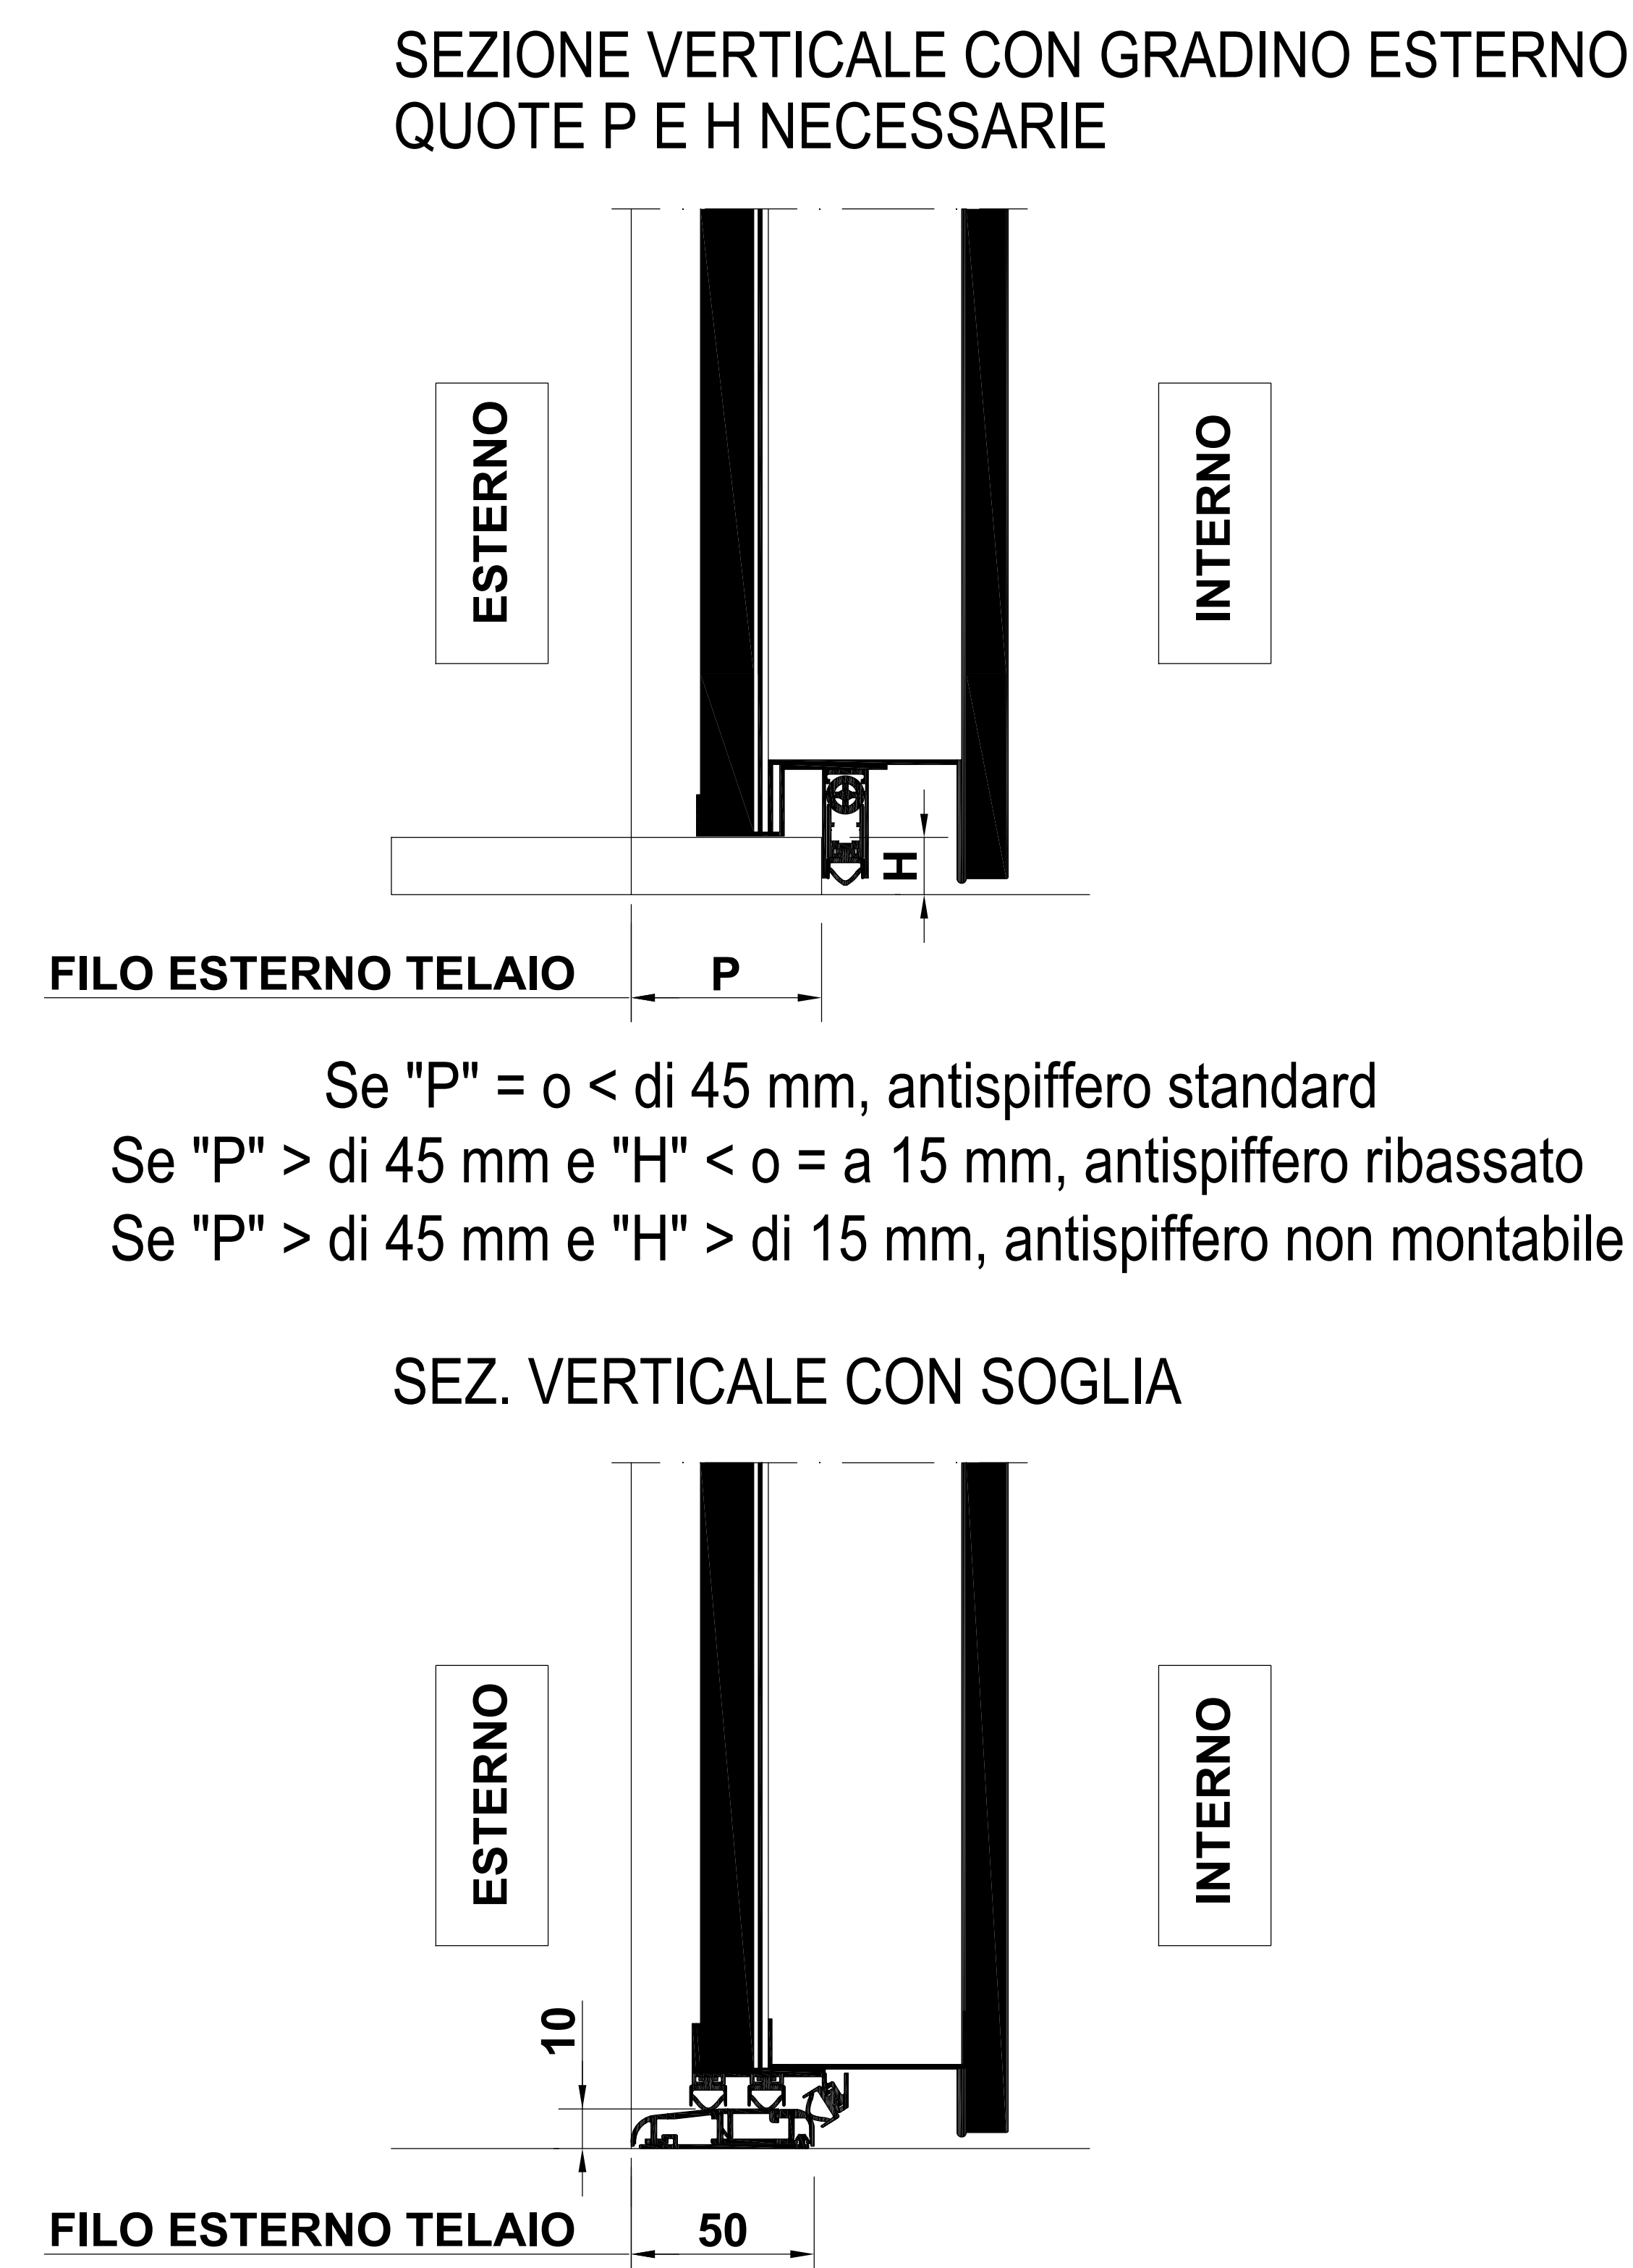


Calcolo per ingombro in profondità con anta aperta a 90° rispetto ai marmi esterni: L.P. + 170 mm

CALCOLO MISURE D'ORDINE		
FORO MURATURA LARGHEZZA	L.P+134	
FORO MURATURA ALTEZZA	L.P+68,5	
LUCE NETTA TELAIO (LARGHEZZA)	L.P	
LUCE NETTA TELAIO (ALTEZZA)	L.P	
LARGHEZZA TELAIO	L.P+56	
ALTEZZA TELAIO	L.P+28	

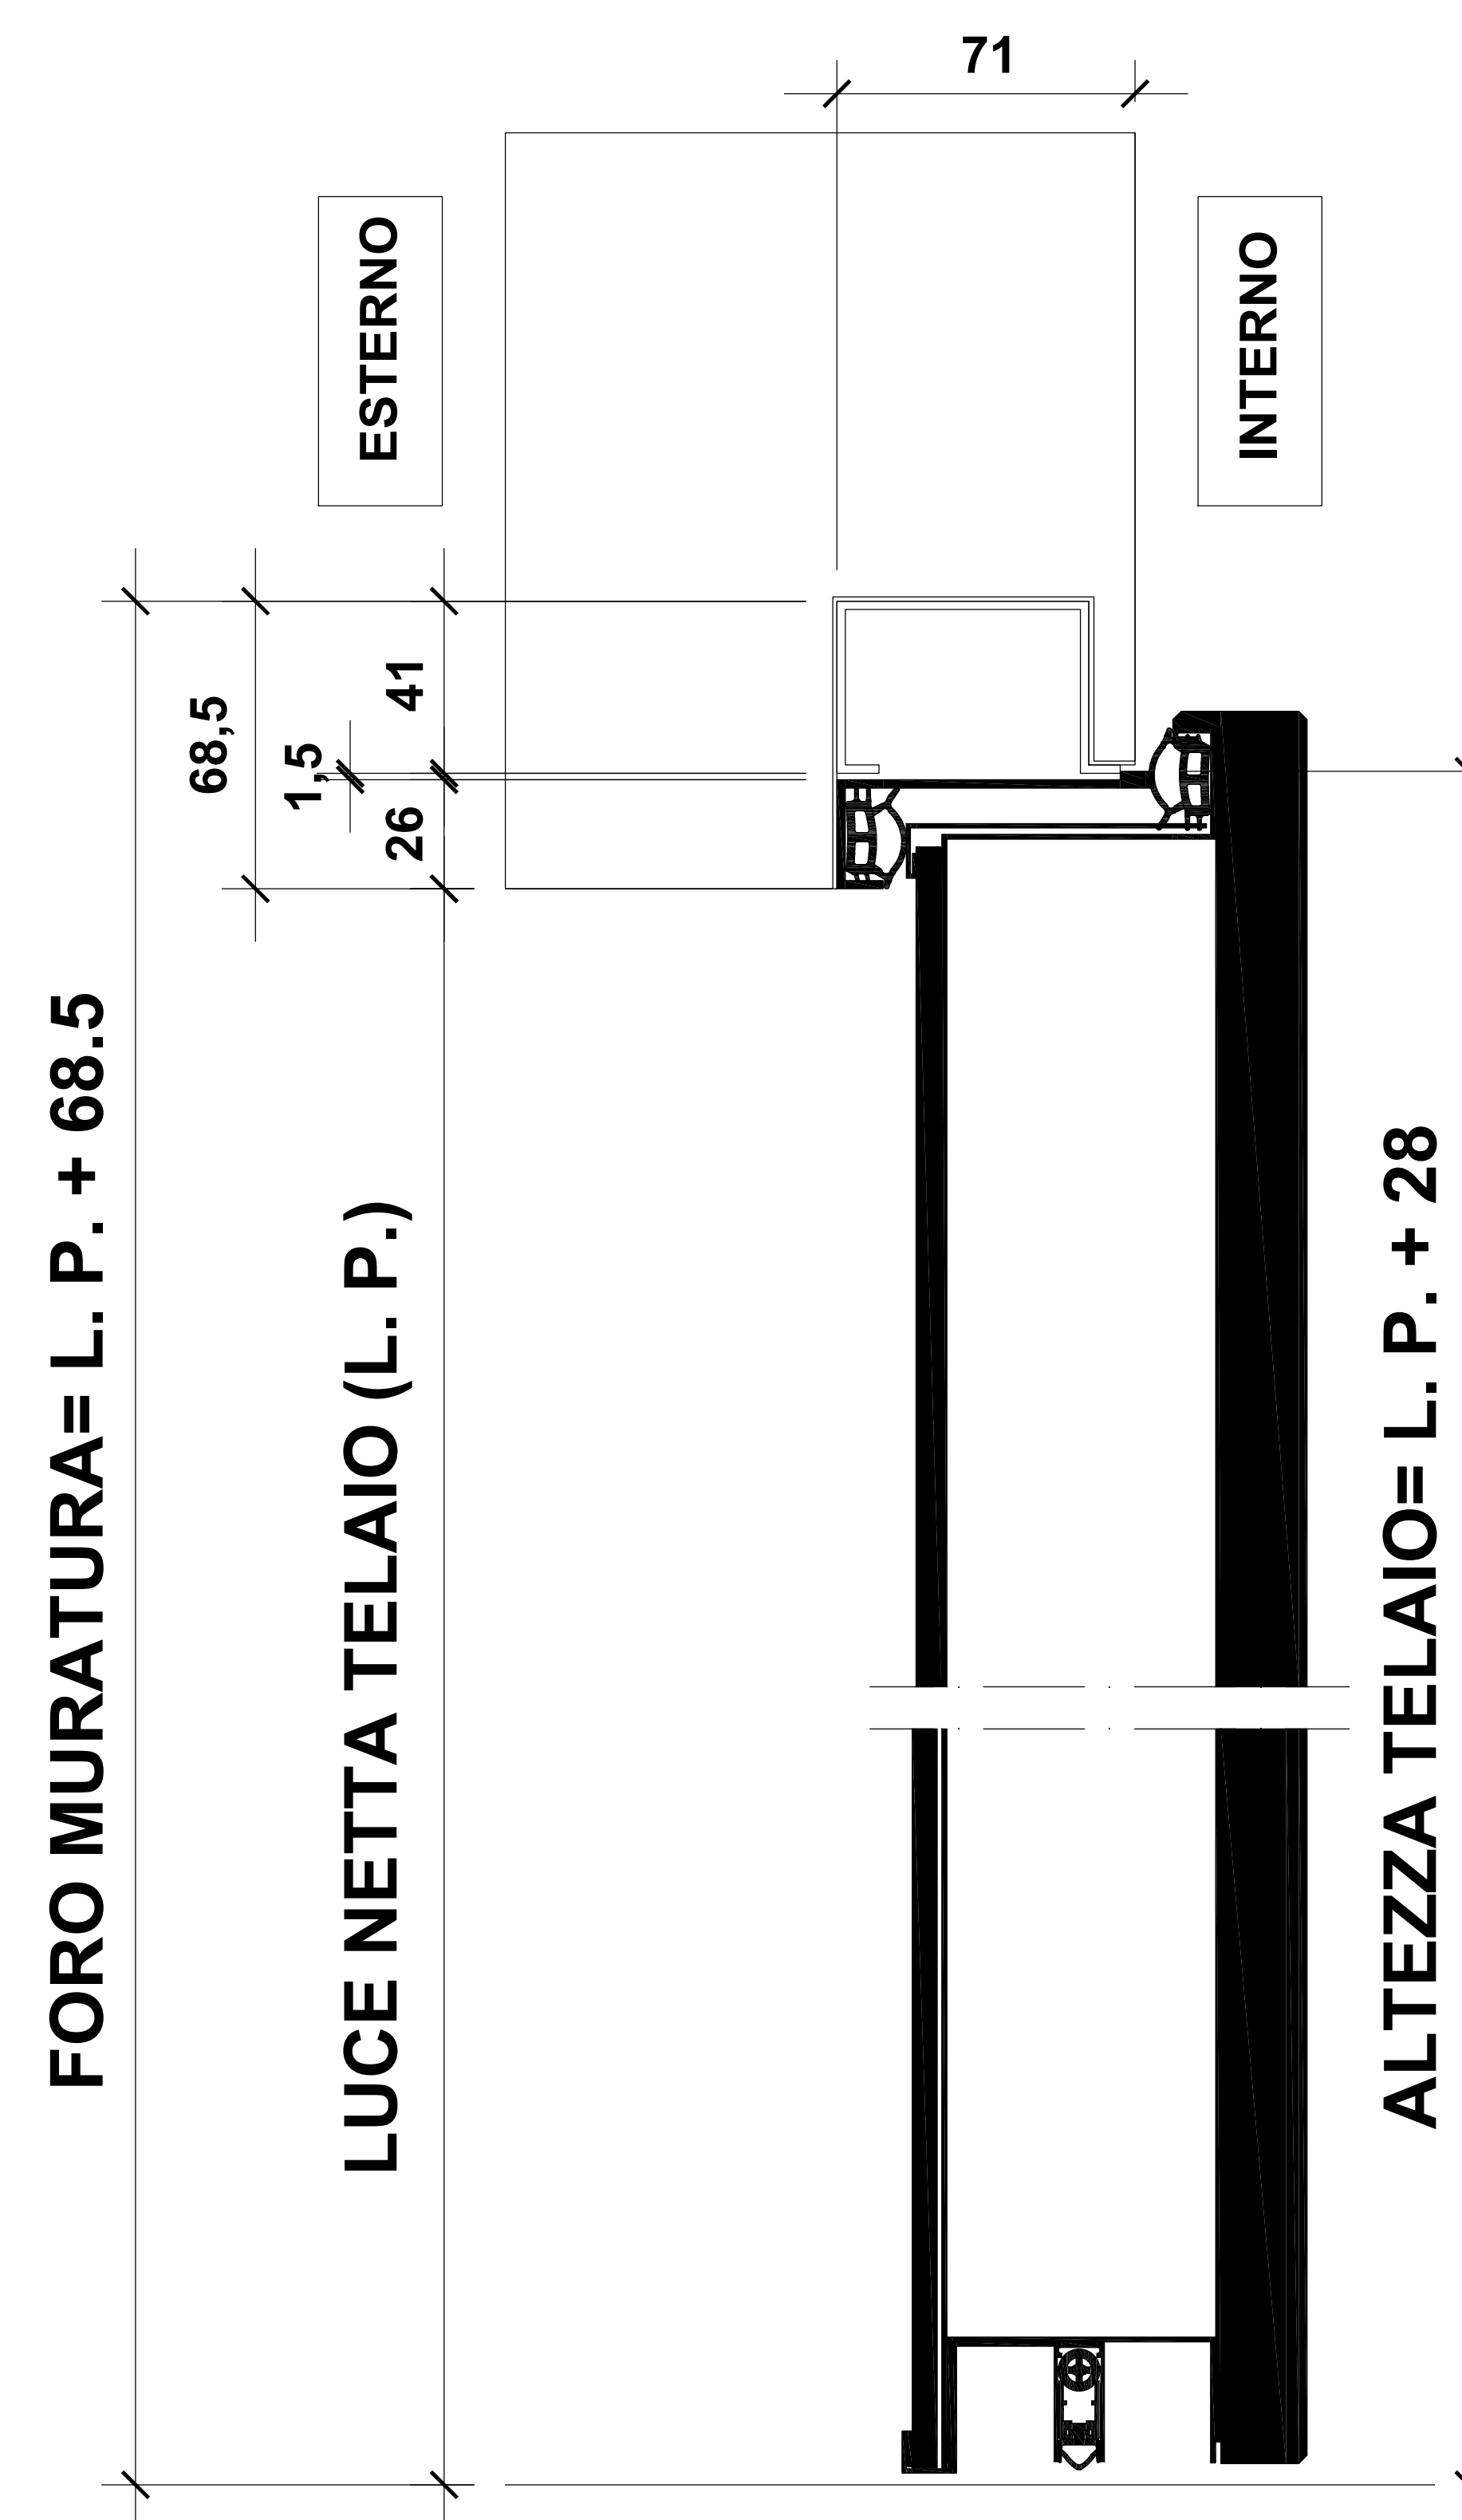

NOTE:

- 1)
- 2)

			Descrizione LINEA ESSENTIAL Porta mod.Borromeo Installazione FUORI MURO		Codice 709-19	
Disegnato Stecchina S.	Data 16/12/2019	Scala	Progetto -----	File / Foglio	1	
Questo disegno è di proprietà SCRIGNO, la riproduzione anche parziale è severamente vietata a norme di legge						

Questo disegno è di proprietà SCRIGNO, la riproduzione anche parziale é severamente vietata a norme di legge